


nije predmet projekta

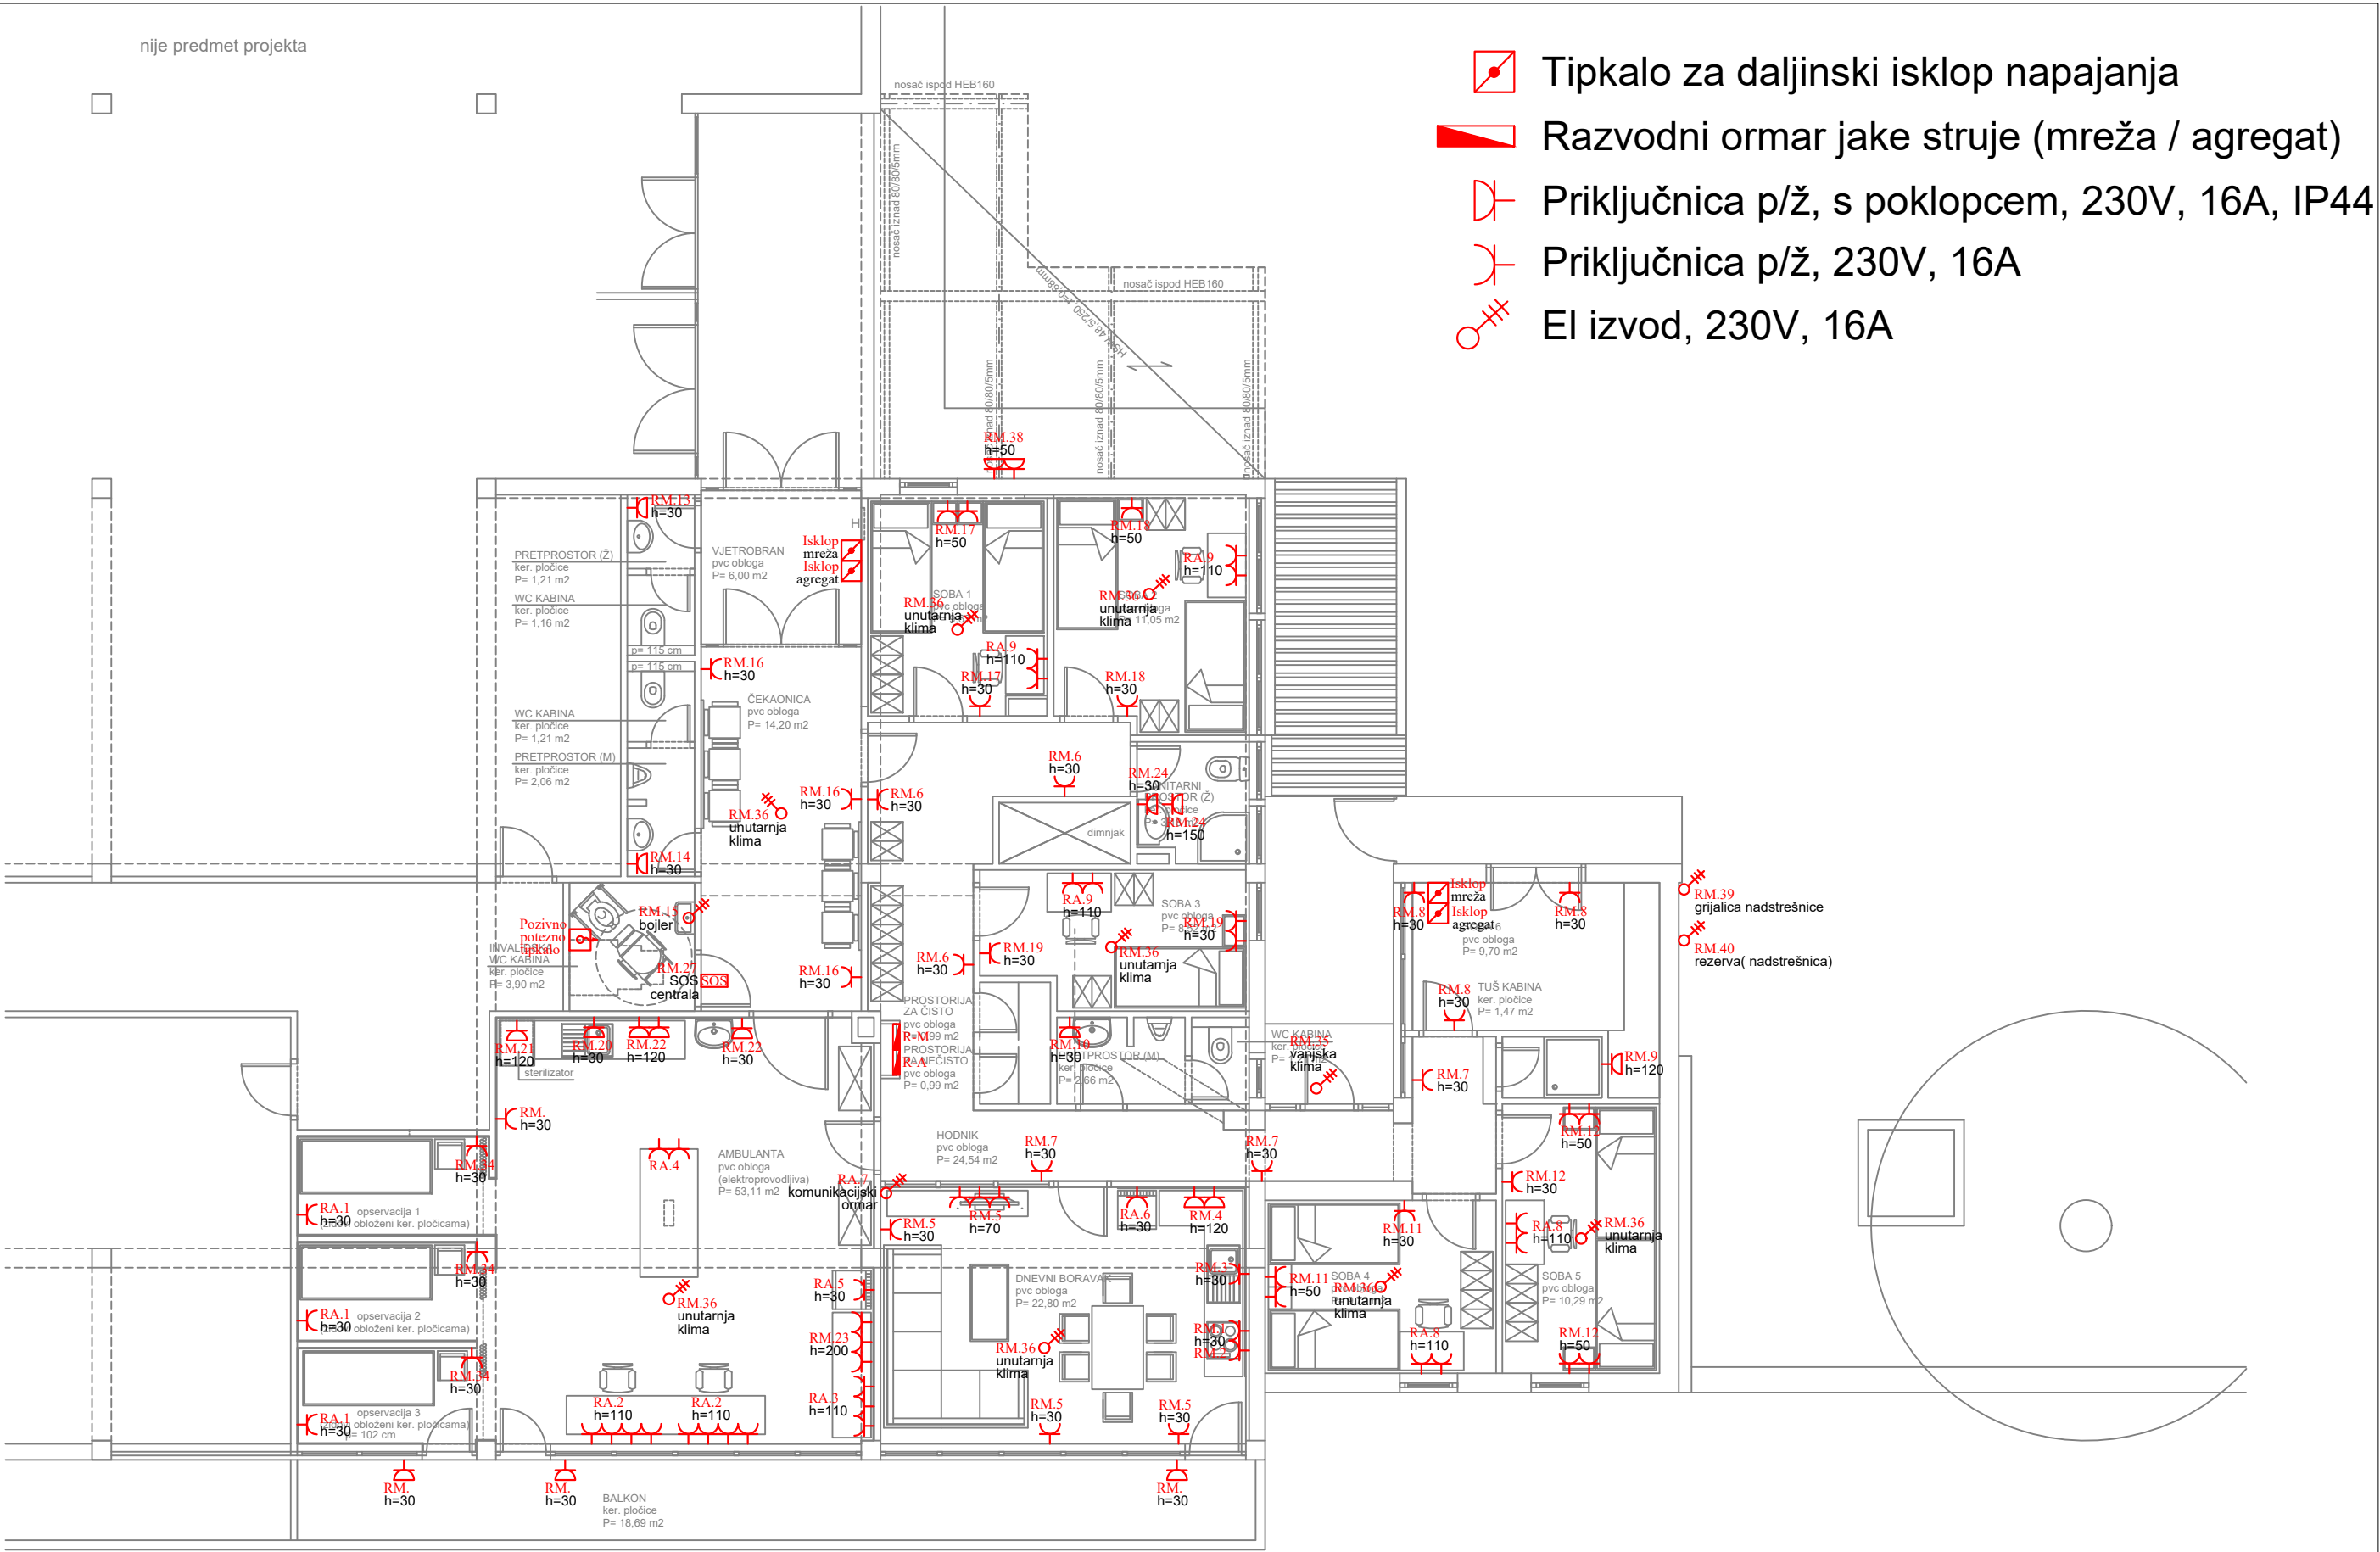

- Tipkalo za daljinski isklup napajanja
- Razvodni ormar jake struje (mreža / agregat)
- Priključnica p/ž, s poklopcem, 230V, 16A, IP44
- Priključnica p/ž, 230V, 16A
- El izvod, 230V, 16A

A.D.I. TEHNIKA d.o.o.

SPLIT, Vinogradska 46, 021/553-007, a.d.i.tehnika@gmail.com

projektant: ANTE PRCELA, mag.ing.el.

investitor: ZAVOD ZA HITNU
MEDICINU SD ŽUPANIJE
OIB: 70044517580
Spinčićeva 1, 21 000 Split
građevina: ADAPTACIJA PROSTORA
ZAVODA ZA HITNU MEDICINU
SPLITSKO-DALMATINSKE ŽUPANIJE -
ISPOSTAVA HITNE MEDICINE
IMOSTSKI; kat.čest.zem. 3558, k.o.
Imotski - Glavina, Josipa Mladina 20

projekt: **ELEKTROTEHNIČKI PROJEKT
JAKE I SLABE STRUJE
GLAVNI PROJEKT**

sadržaj: TERMIKA

mjerilo:
1:100

suradnik:


datum:
svibanj, 2020.

T.D.:
78/20-E-AP

ZOP:
GP-1/2020

list:
3.1.

nije predmet projekta

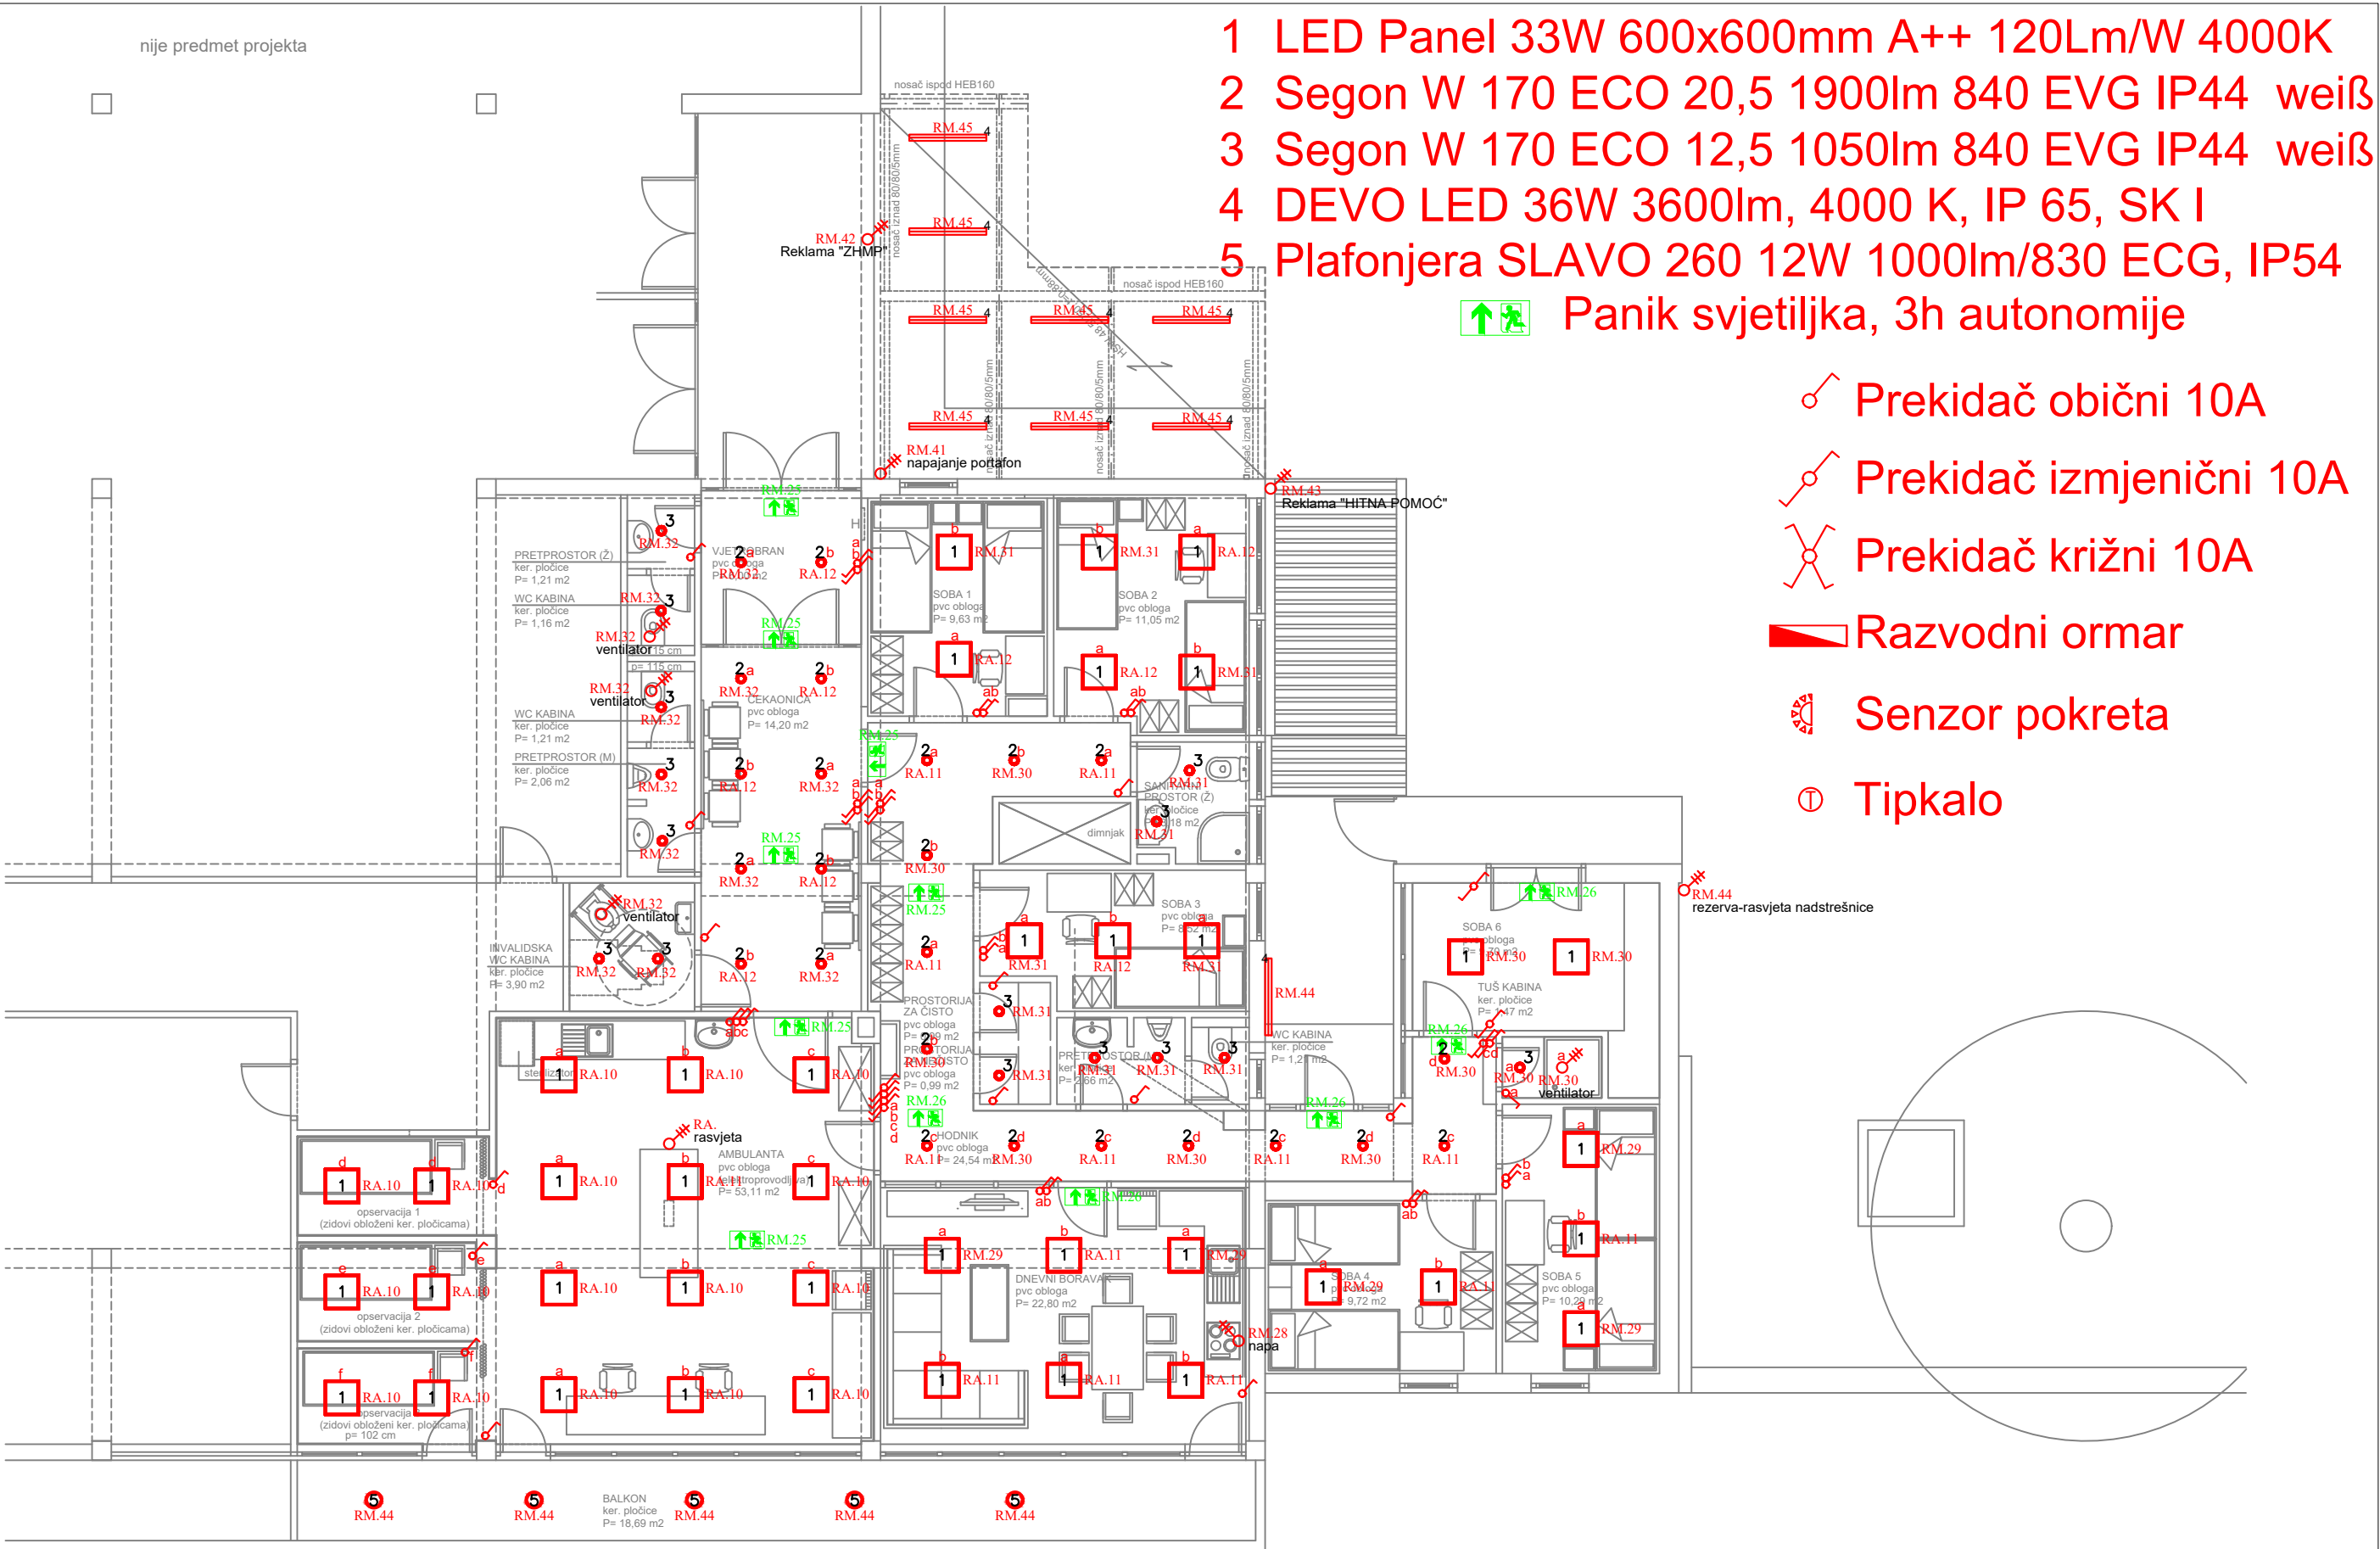

- 1 LED Panel 33W 600x600mm A++ 120Lm/W 4000K
- 2 Segon W 170 ECO 20,5 1900lm 840 EVG IP44 weiß
- 3 Segon W 170 ECO 12,5 1050lm 840 EVG IP44 weiß
- 4 DEVO LED 36W 3600lm, 4000 K, IP 65, SK I
- 5 Plafonjera SLAVO 260 12W 1000lm/830 ECG, IP54
- 🚪 Panik svjetiljka, 3h autonomije

- 🔗 Prekidač obični 10A
- 🔗 Prekidač izmjenični 10A
- ✕ Prekidač križni 10A
- 🔌 Razvodni ormar
- 📡 Senzor pokreta
- 🔊 Tipkalo

A.D.I. TEHNIKA d.o.o.

SPLIT, Vinogradska 46, 021/553-007, a.d.i.tehnika@gmail.com

projektant: ANTE PRCELA, mag.ing.el.

investitor: ZAVOD ZA HITNU
MEDICINU SD ŽUPANIJE
OIB: 70044517580
Spinčićeva 1, 21 000 Split
građevina: ADAPTACIJA PROSTORA
ZAVODA ZA HITNU MEDICINU
SPLITSKO-DALMATINSKE ŽUPANIJE -
ISPOSTAVA HITNE MEDICINE
IMOSTSKI; kat.čest.zem. 3558, k.o.
Imotski - Glavina, Josipa Mladina 20

projekt: **ELEKTROTEHNIČKI PROJEKT
JAKE I SLABE STRUJE
GLAVNI PROJEKT**

sadržaj: RASVJETA

suradnik:

mjerilo:
1:100

datum:
svibanj, 2020.

T.D.:
78/20-E-AP

ZOP:
GP-1/2020

list:
3.2.

☐☐

K.C.



3

1

—


Priključnica TV-SAT

list:
3.3.

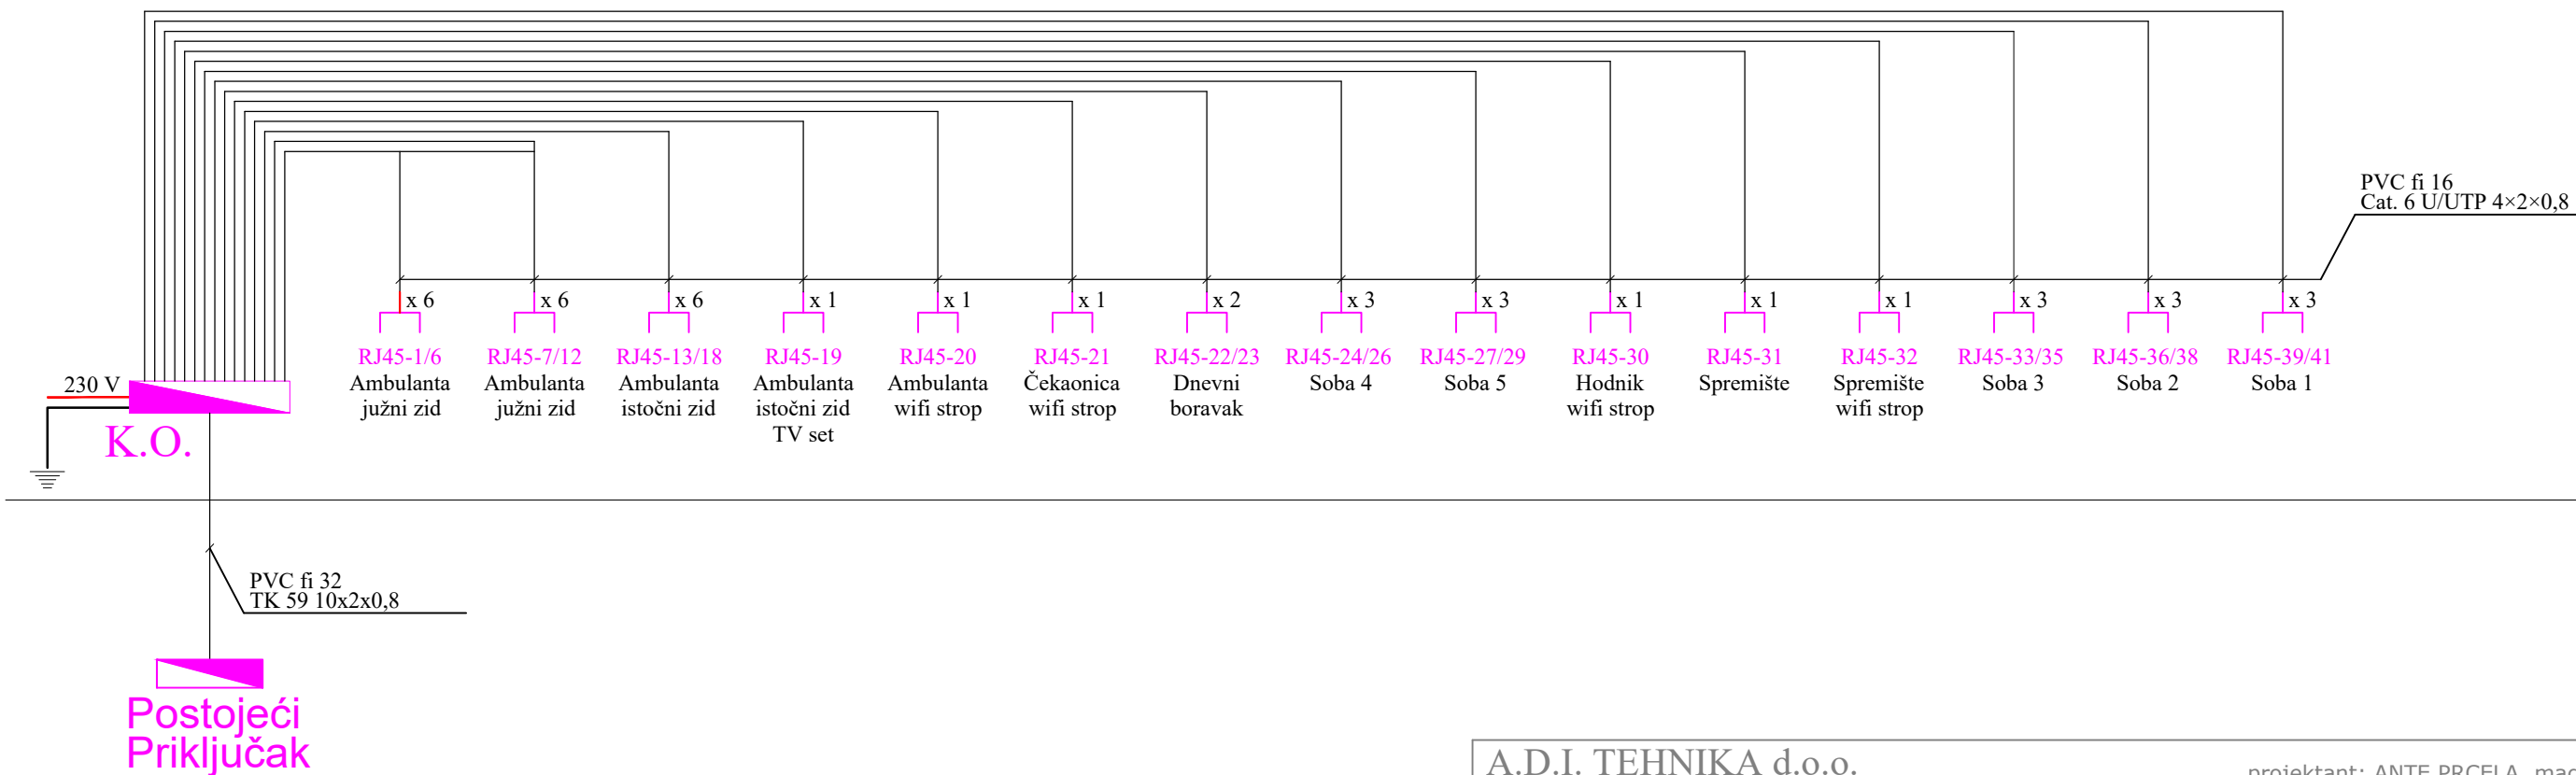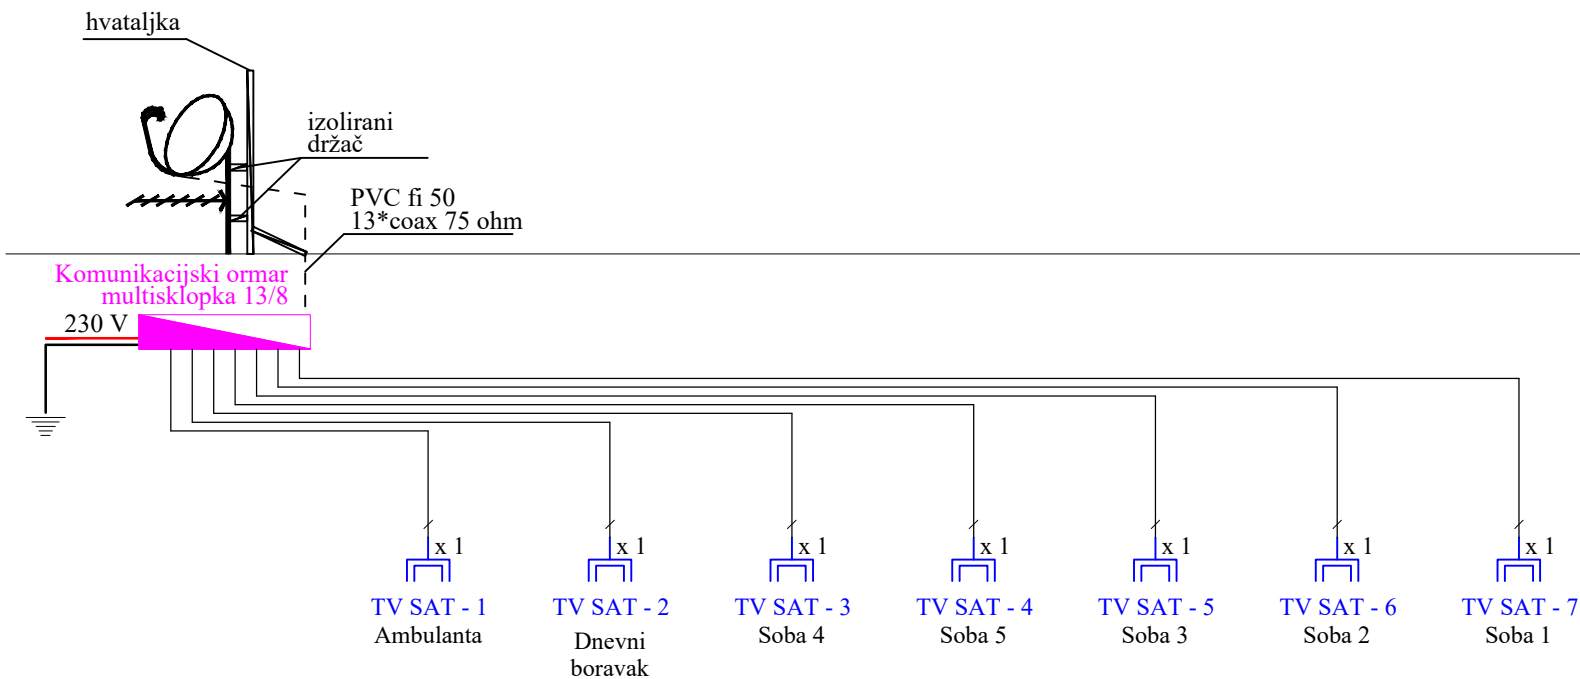

A.D.I. TEHNIKA d.o.o.				
SPLIT, Vinogradska 46, 021/553-007, a.d.i.tehnika@gmail.com				
investitor: ZAVOD ZA HITNU MEDICINU SD ŽUPANIJE OIB:70044517580 Spinčićeva 1, 21 000 Split				
građevina: ADAPTACIJA PROSTORA ZAVODA ZA HITNU MEDICINU SPLITSKO-DALMATINSKE ŽUPANIJE - ISPOSTAVA HITNE MEDICINE IMOSTSKI; kat.čest.zem. 3558, k.o. Imotski - Glavina, Josipa Mladina 20				
projekt: ELEKTROTEHNIČKI PROJEKT JAKE I SLABE STRUJE GLAVNI PROJEKT		projektant: ANTE PRCELA, mag.ing.el.		
sadržaj: BLOK SHEME TV SUSTAV I STRUKTURNO KABLIJANJE		mjerilo: 1:100		
suradnik:		datum: svibanj, 2020.	T.D.: 78/20-E-AP	ZOP: GP-1/2020
				list: 3.4.

strujni krug broj:
230/400V

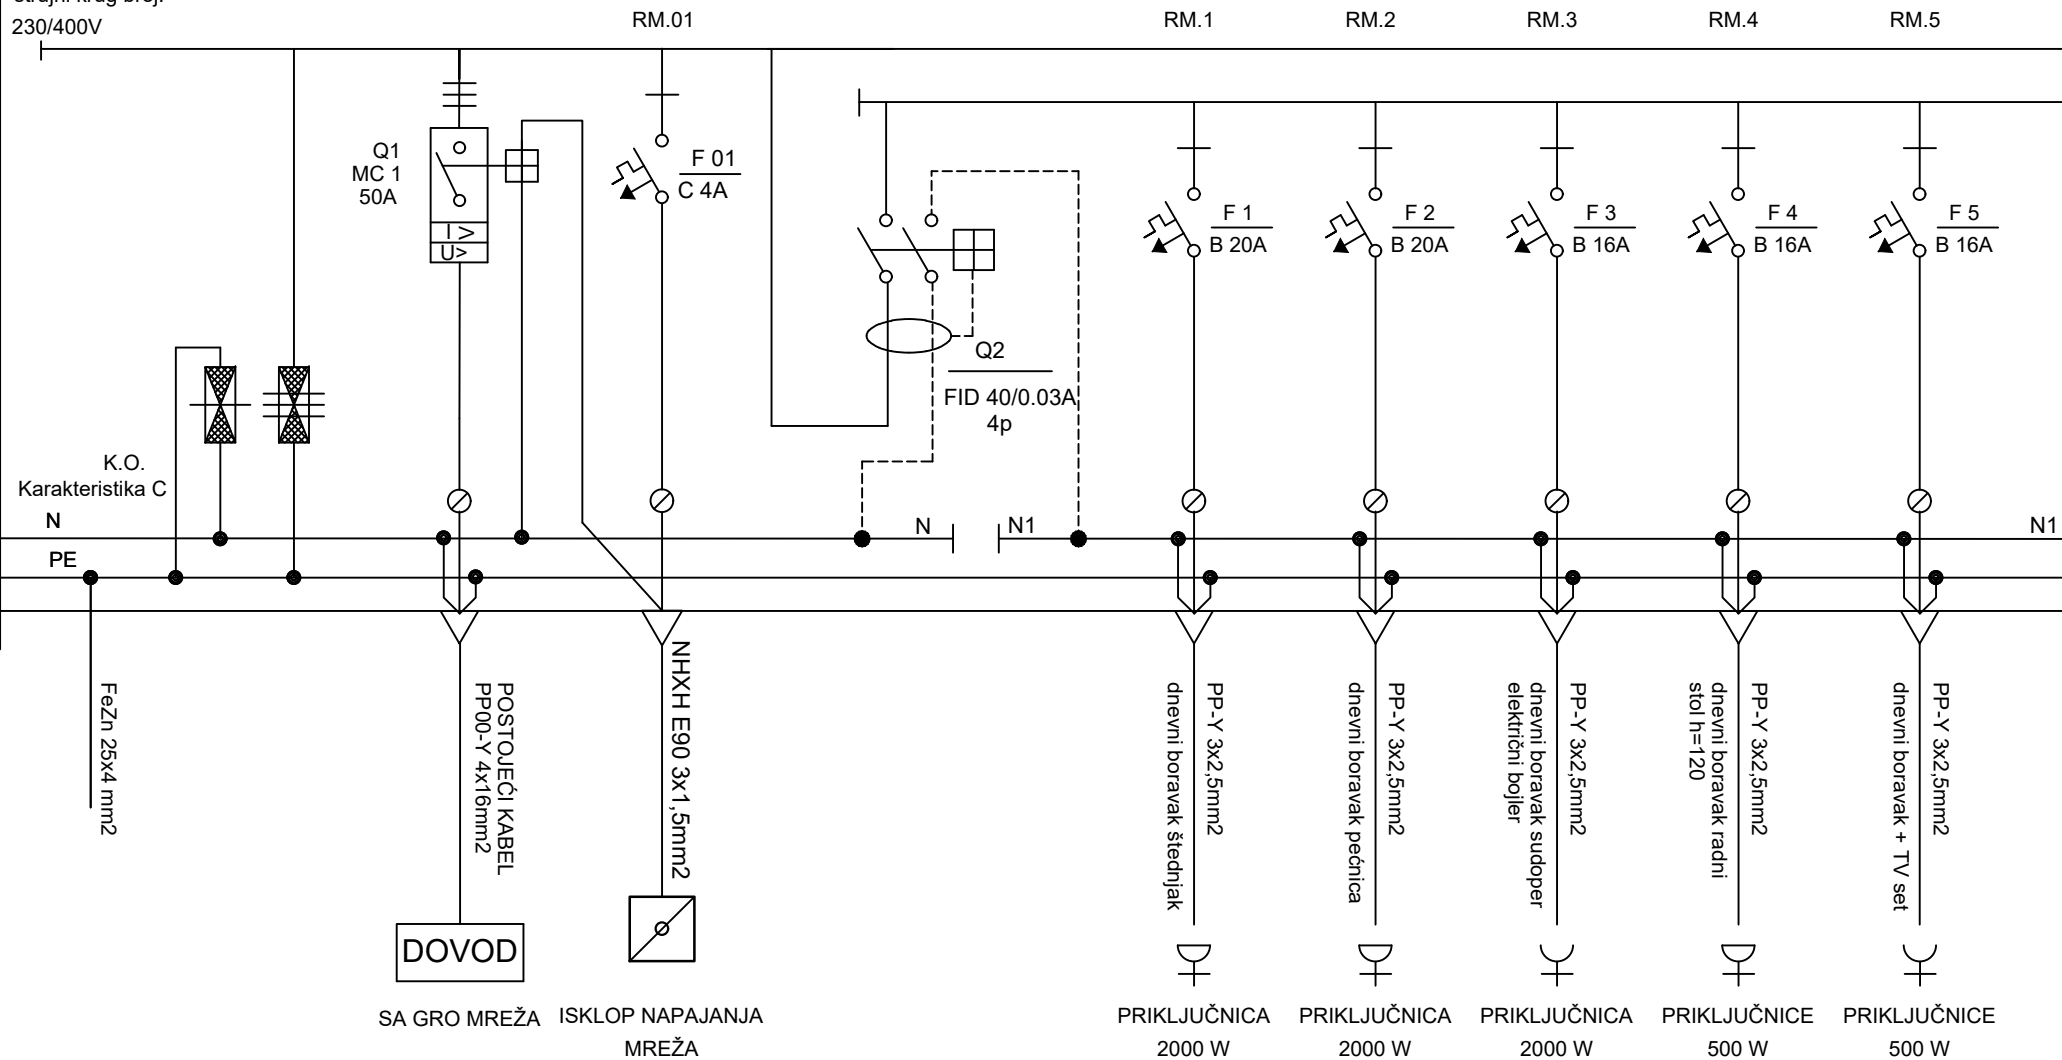

Pi = 35,77 kW
fi = 0,6
Pv = 21,46 kW

A.D.I. TEHNIKA d.o.o.

SPLIT, Vinogradska 46, tel:021/553-007, mail: a.d.i.tehnika@gmail.com

INVESTITOR: ZAVOD ZA HITNU MEDICINU
SD ŽUPANIJE, Spinčičeva 1, 21 000 Split

GRAĐEVINA: Adaptacija prostora zavoda za hitnu
za hitnu medicinu SD županije - Ispostava Imotski

PROJEKTANT:

SADRŽAJ:
jednopolna shema
razdjelnika mreže


LOKACIJA:
kat.čest.zem. 3558,
k.o. Imotski - Glavina

DATUM: svibanj, 2020.

TD: 78/20-E-AP

NACRT: SHEMA
ORMARA RM

3.5/1

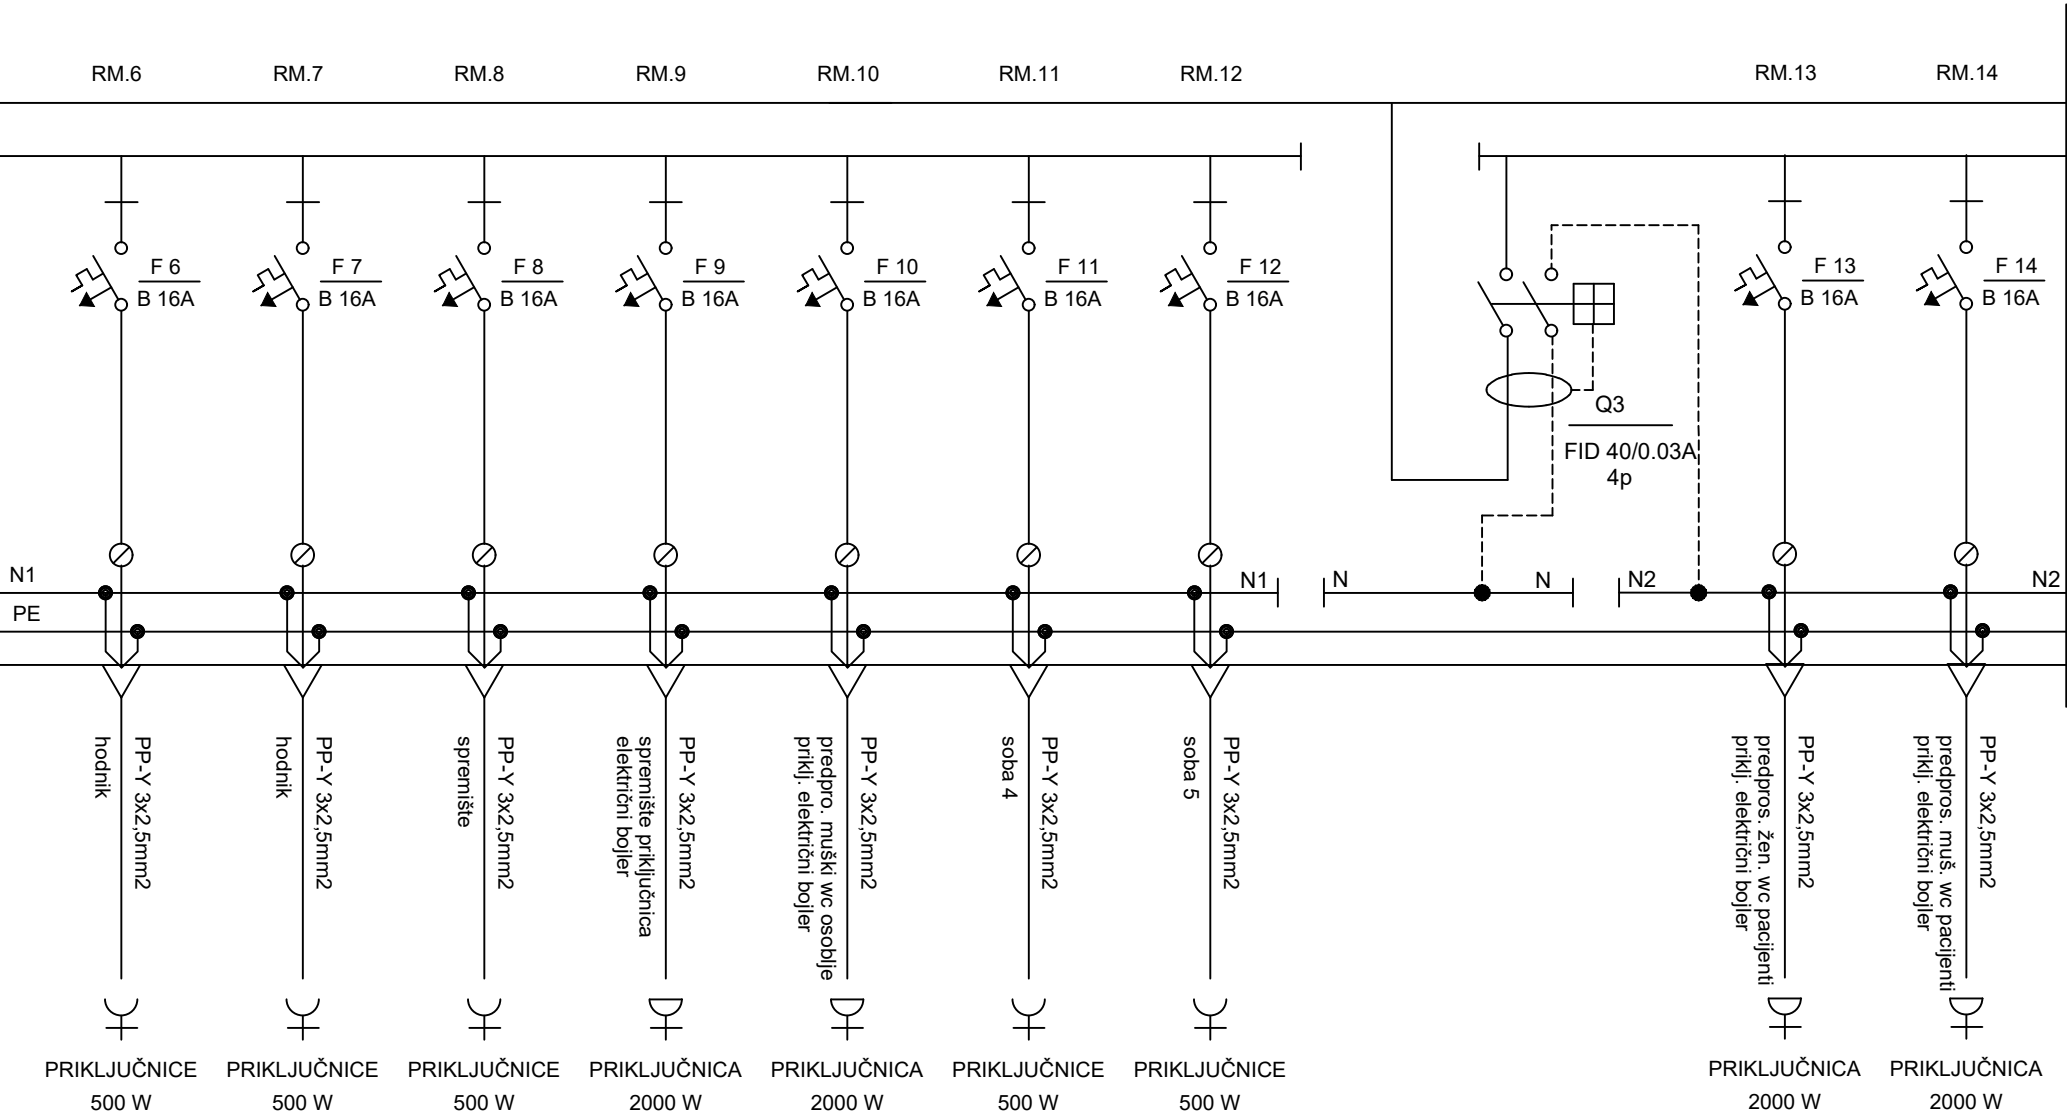

A.D.I. TEHNIKA d.o.o.

SPLIT, Vinogradska 46, tel:021/553-007, mail: a.d.i.tehnika@gmail.com

INVESTITOR: ZAVOD ZA HITNU MEDICINU
SD ŽUPANIJE, Spinčičeva 1, 21 000 Split

GRAĐEVINA: Adaptacija prostora zavoda za hitnu
za hitnu medicinu SD županije - Ispostava Imotski

PROJEKTANT:

SADRŽAJ:
jednopolna shema
razdjelnika mreže


LOKACIJA:
kat.čest.zem. 3558,
k.o. Imotski - Glavina

DATUM: svibanj, 2020.

TD: 78/20-E-AP

NACRT: SHEMA
ORMARA RM

3.5/2

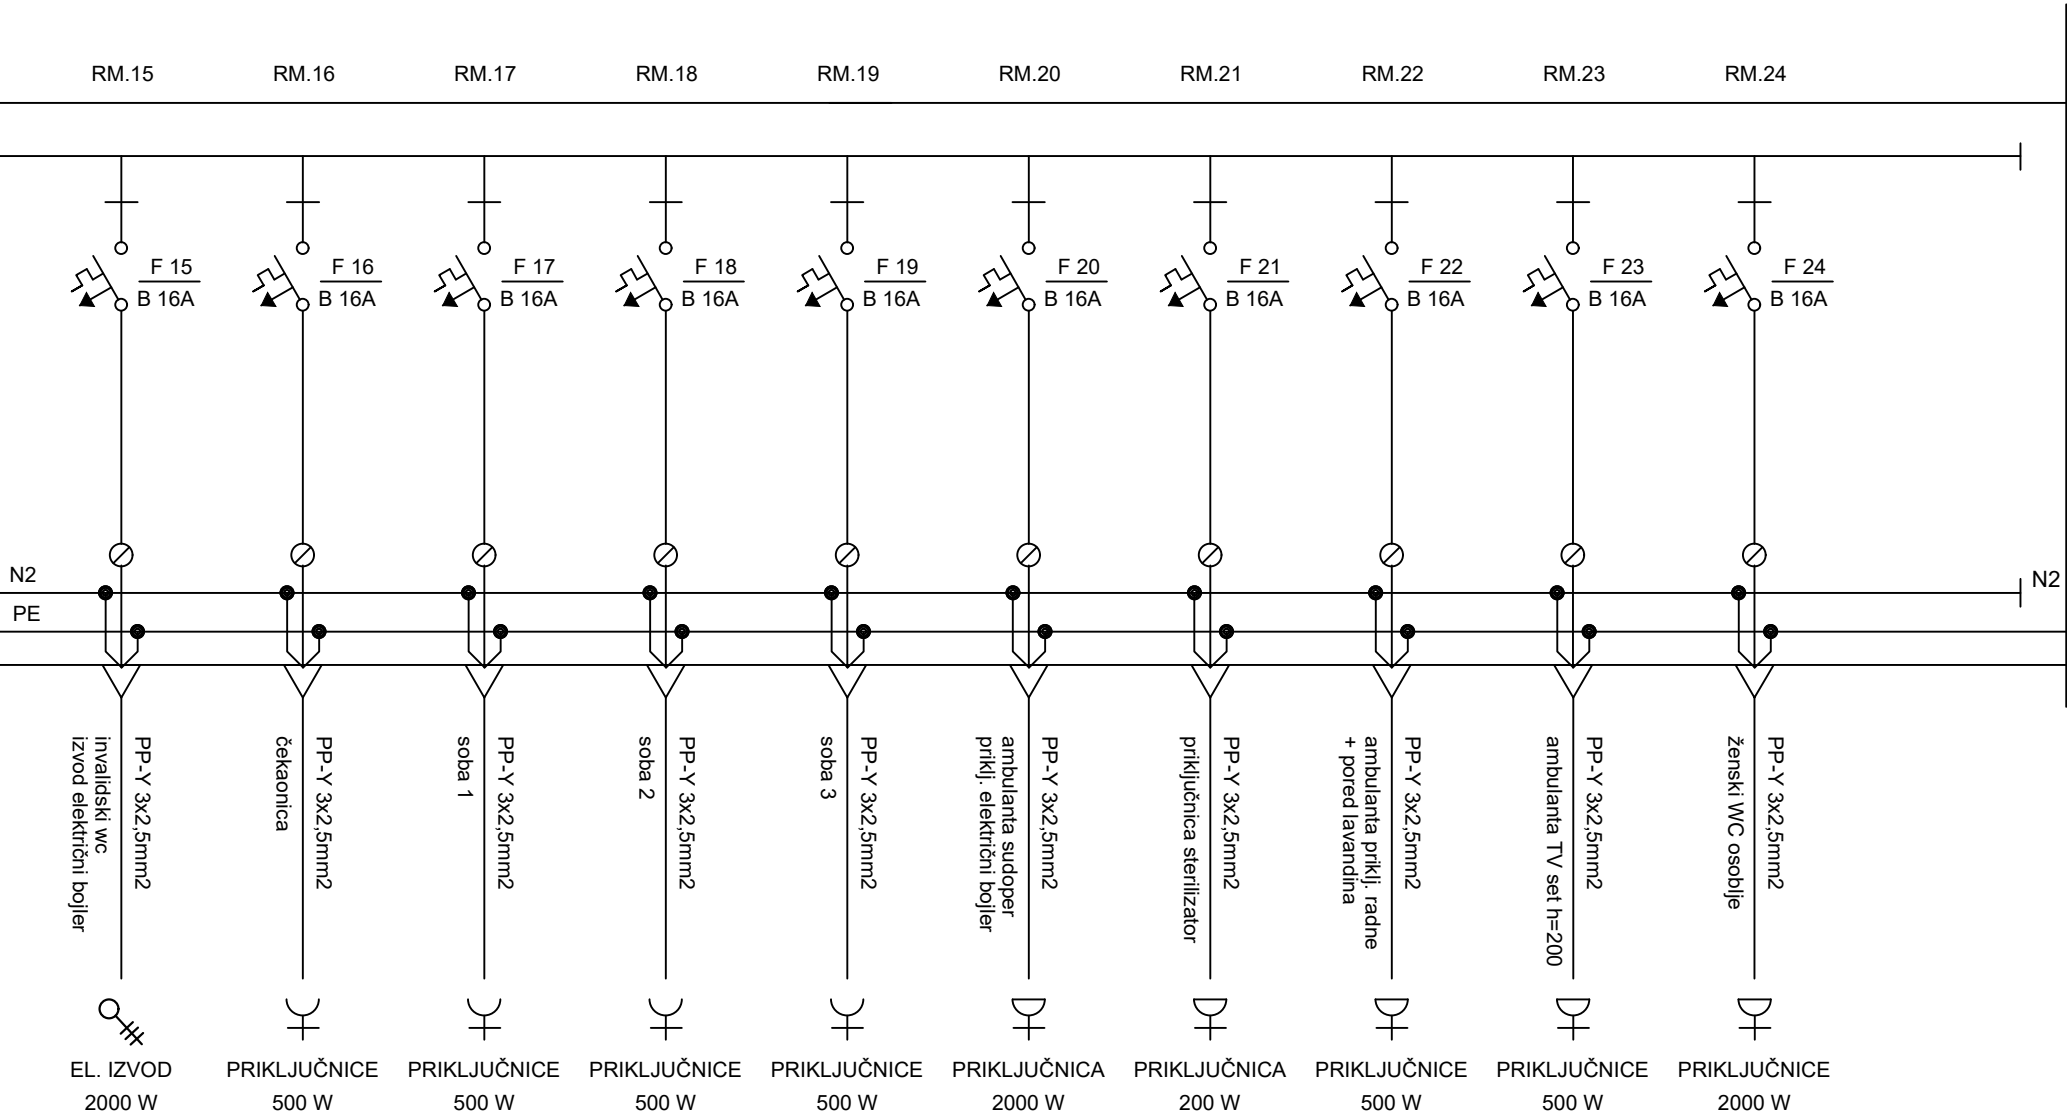

A.D.I. TEHNIKA d.o.o.

SPLIT, Vinogradska 46, tel:021/553-007, mail: a.d.i.tehnika@gmail.com

INVESTITOR: ZAVOD ZA HITNU MEDICINU
SD ŽUPANIJE, Spinčičeva 1, 21 000 Split

GRAĐEVINA: Adaptacija prostora zavoda za hitnu
za hitnu medicinu SD županije - Ispostava Imotski

PROJEKTANT:

SADRŽAJ:
jednopolna shema
razdjelnika mreže


LOKACIJA:
kat.čest.zem. 3558,
k.o. Imotski - Glavina

DATUM: svibanj, 2020.

TD: 78/20-E-AP

NACRT: SHEMA
ORMARA RM

3.5/3

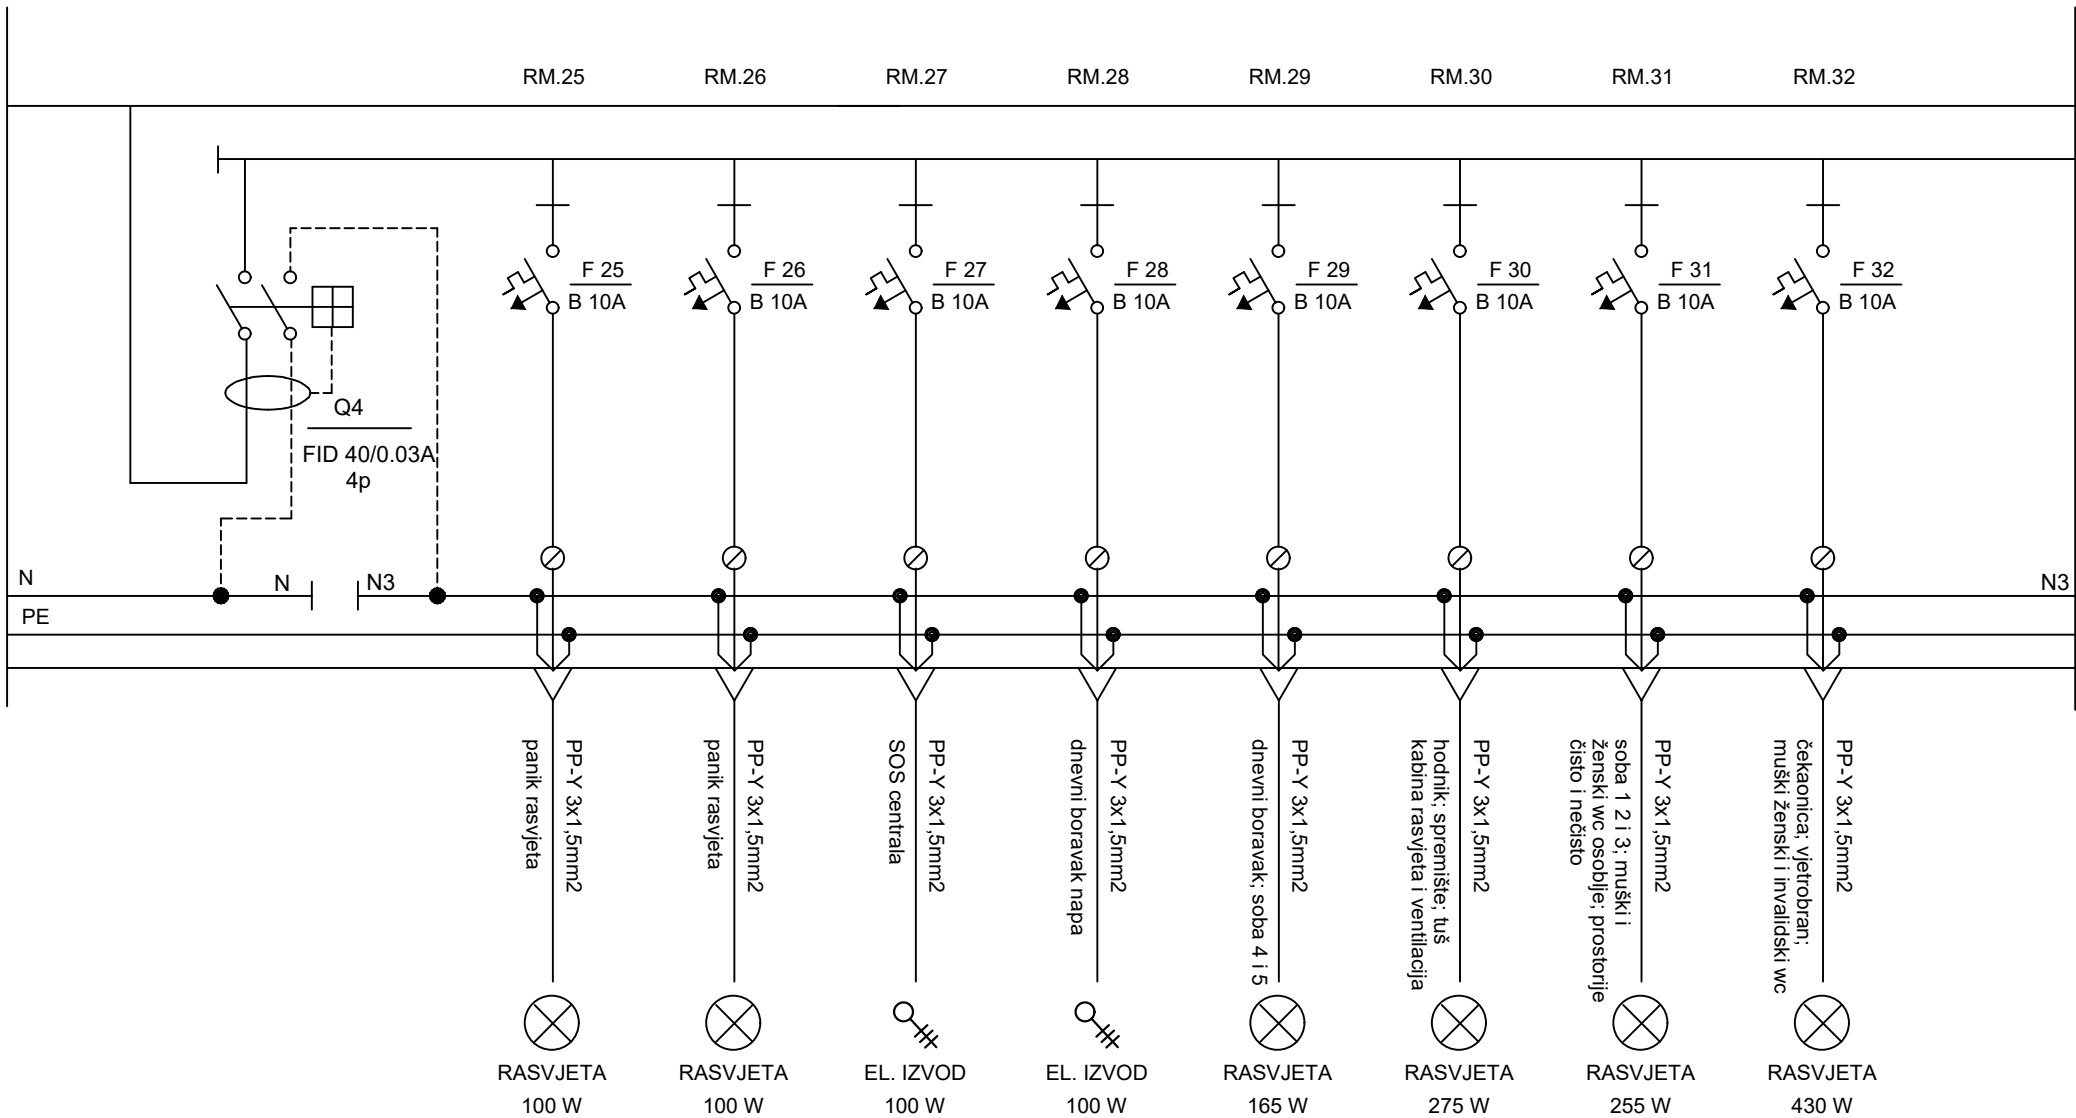

A.D.I. TEHNIKA d.o.o.

SPLIT, Vinogradska 46, tel:021/553-007, mail: a.d.i.tehnika@gmail.com

INVESTITOR: ZAVOD ZA HITNU MEDICINU
SD ŽUPANIJE, Spinčičeva 1, 21 000 Split

GRAĐEVINA: Adaptacija prostora zavoda za hitnu
za hitnu medicinu SD županije - Ispostava Imotski

PROJEKTANT:

SADRŽAJ:
jednopolna shema
razdjelnika mreže


LOKACIJA:
kat.čest.zem. 3558,
k.o. Imotski - Glavina

DATUM: svibanj, 2020.

TD: 78/20-E-AP

NACRT: SHEMA
ORMARA RM

3.5/4

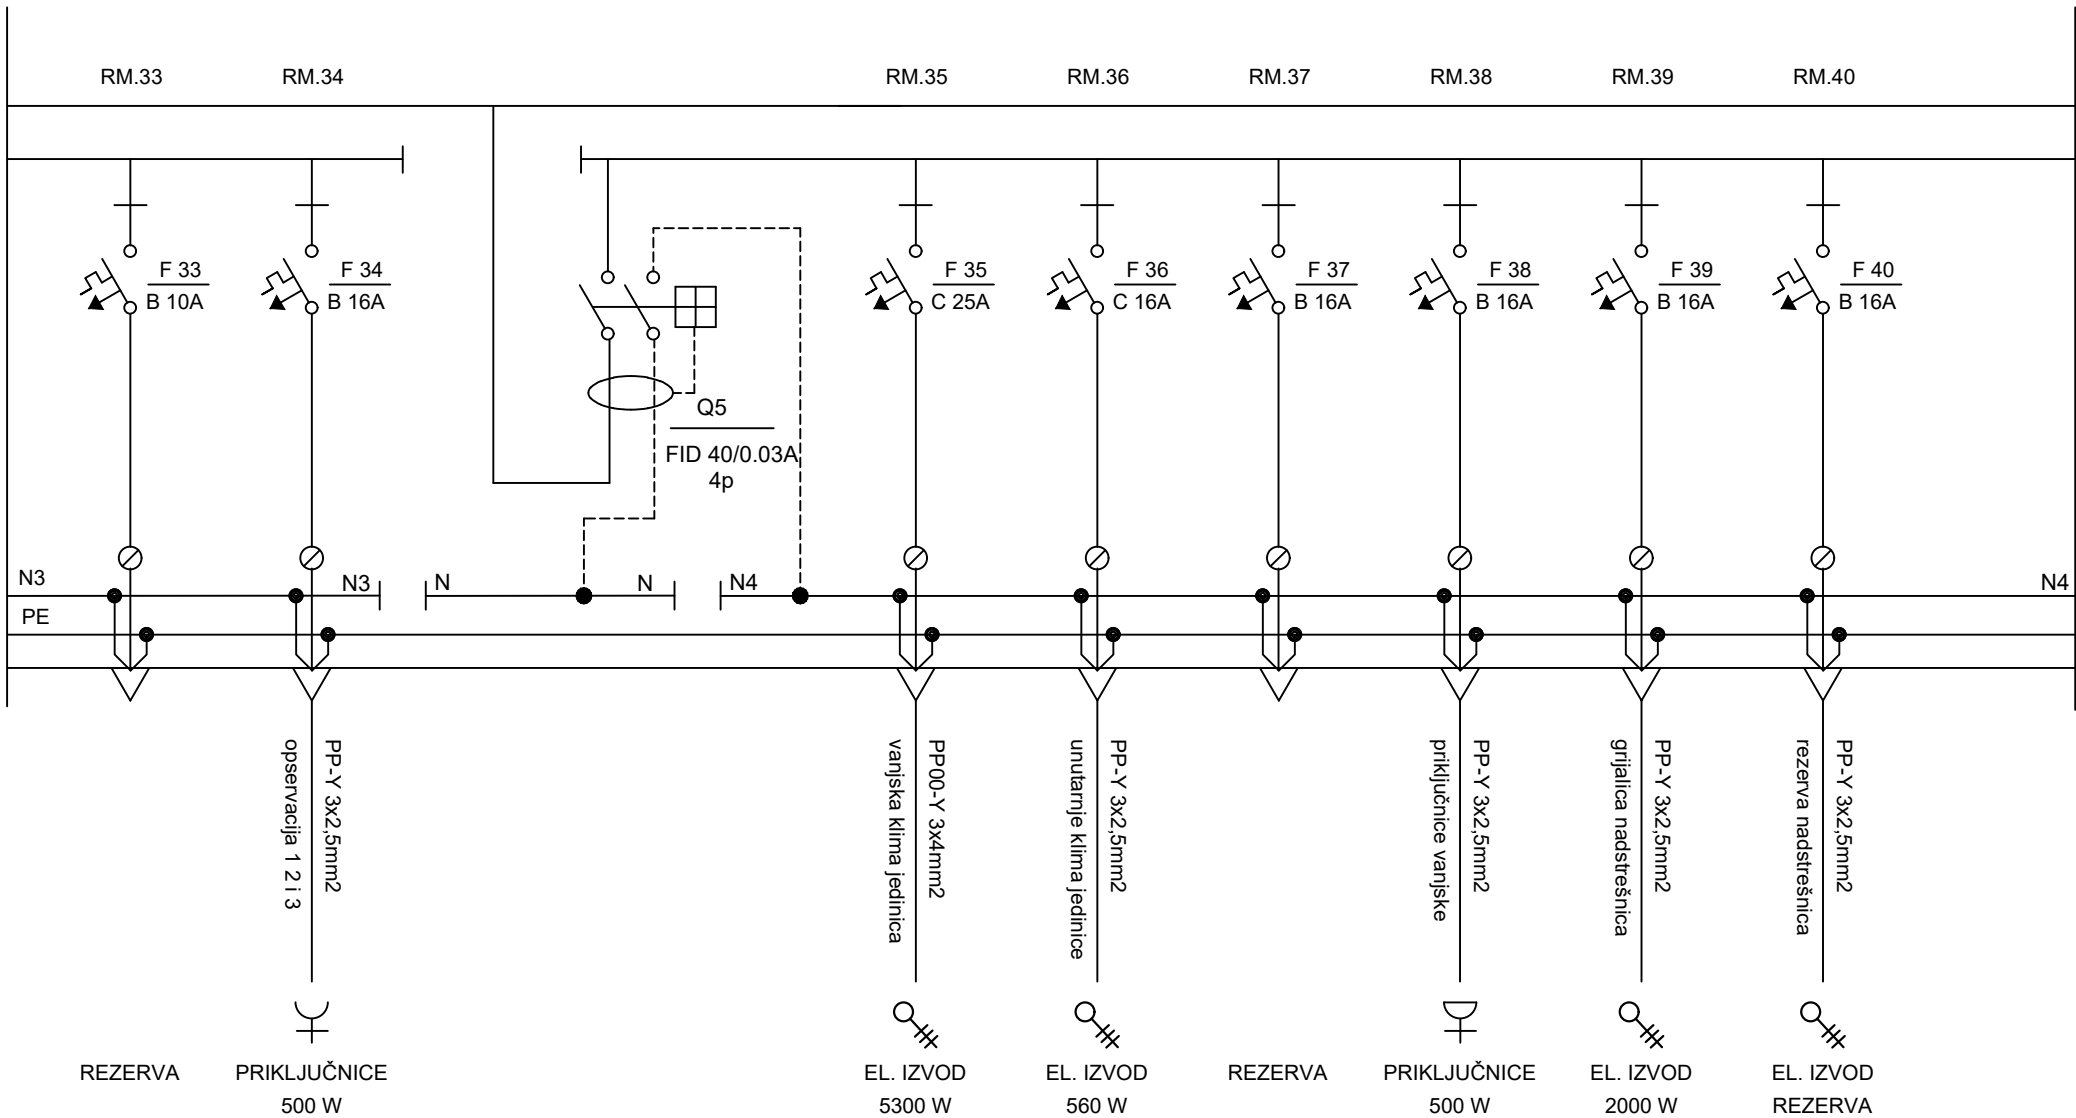

A.D.I. TEHNIKA d.o.o.

SPLIT, Vinogradska 46, tel:021/553-007, mail: a.d.i.tehnika@gmail.com

INVESTITOR: ZAVOD ZA HITNU MEDICINU
SD ŽUPANIJE, Spinčičeva 1, 21 000 Split

GRAĐEVINA: Adaptacija prostora zavoda za hitnu medicinu SD županije - Ispostava Imotski

PROJEKTANT:

SADRŽAJ:
jednopolna shema
razdjelnika mreže


LOKACIJA:
kat.čest.zem. 3558,
k.o. Imotski - Glavina

DATUM: svibanj, 2020.

TD: 78/20-E-AP

NACRT: SHEMA
ORMARA RM

MREŽA

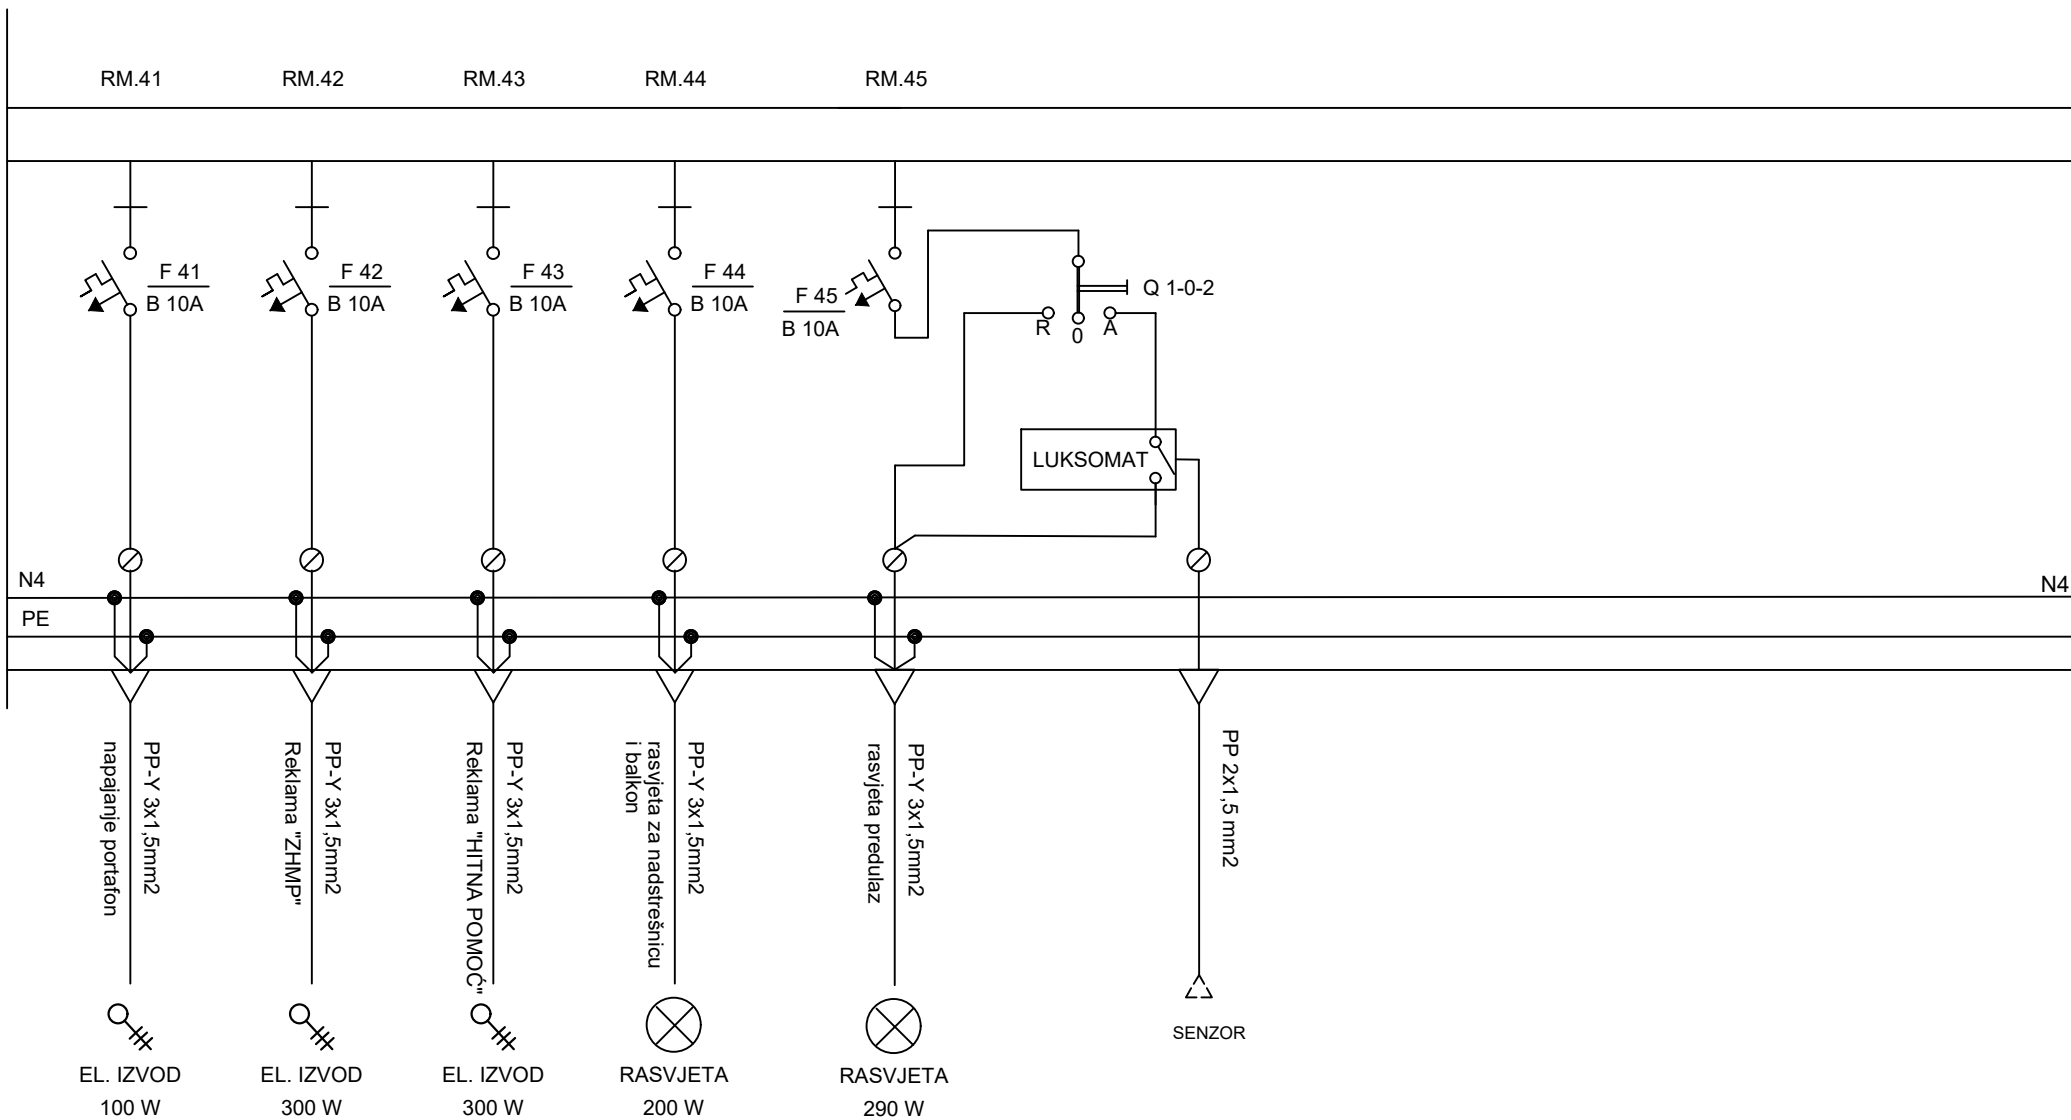

A.D.I. TEHNIKA d.o.o.

SPLIT, Vinogradska 46, tel:021/553-007, mail: a.d.i.tehnika@gmail.com

INVESTITOR: ZAVOD ZA HITNU MEDICINU
SD ŽUPANIJE, Spinčičeva 1, 21 000 Split

GRAĐEVINA: Adaptacija prostora zavoda za hitnu
za hitnu medicinu SD županije - Ispostava Imotski

PROJEKTANT:

SADRŽAJ:
jednopolna shema
razdjelnika mreže

LOKACIJA:
kat.čest.zem. 3558,
k.o. Imotski - Glavina


DATUM: svibanj, 2020.

TD: 78/20-E-AP

NACRT: SHEMA
ORMARA RM

3.5/6

strujni krug broj:
230/400V

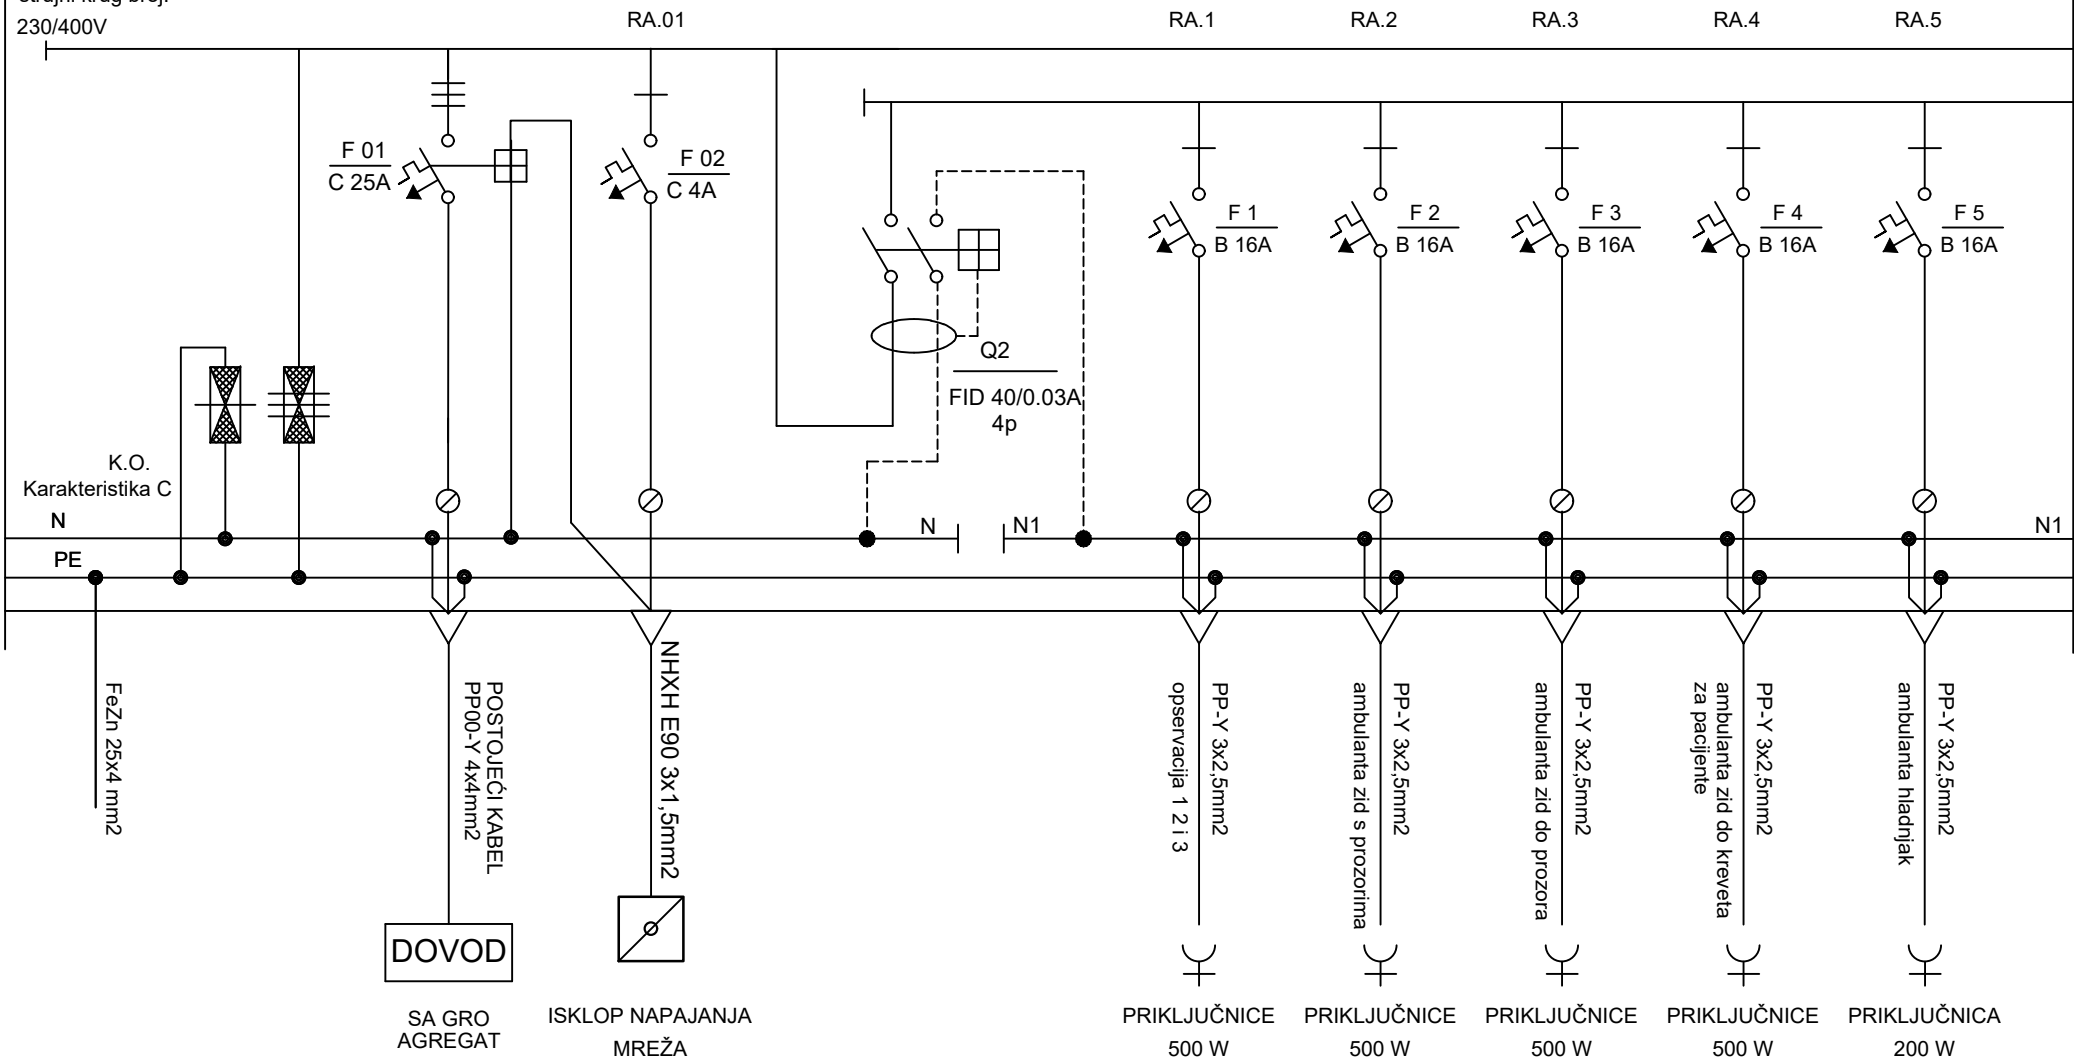

Pi = 4,64 kW
fi = 0,6
Pv = 2,78 kW

A.D.I. TEHNIKA d.o.o.

SPLIT, Vinogradska 46, tel:021/553-007, mail: a.d.i.tehnika@gmail.com

INVESTITOR: ZAVOD ZA HITNU MEDICINU
SD ŽUPANIJE, Spinčičeva 1, 21 000 Split

GRAĐEVINA: Adaptacija prostora zavoda za hitnu
za hitnu medicinu SD županije - Ispostava Imotski

PROJEKTANT:

SADRŽAJ:
jednopolna shema
razdjelnika agregata


LOKACIJA:
kat.čest.zem. 3558,
k.o. Imotski - Glavina

DATUM: svibanj, 2020.

TD: 78/20-E-AP

NACRT: SHEMA
ORMARA RA

3.6/1

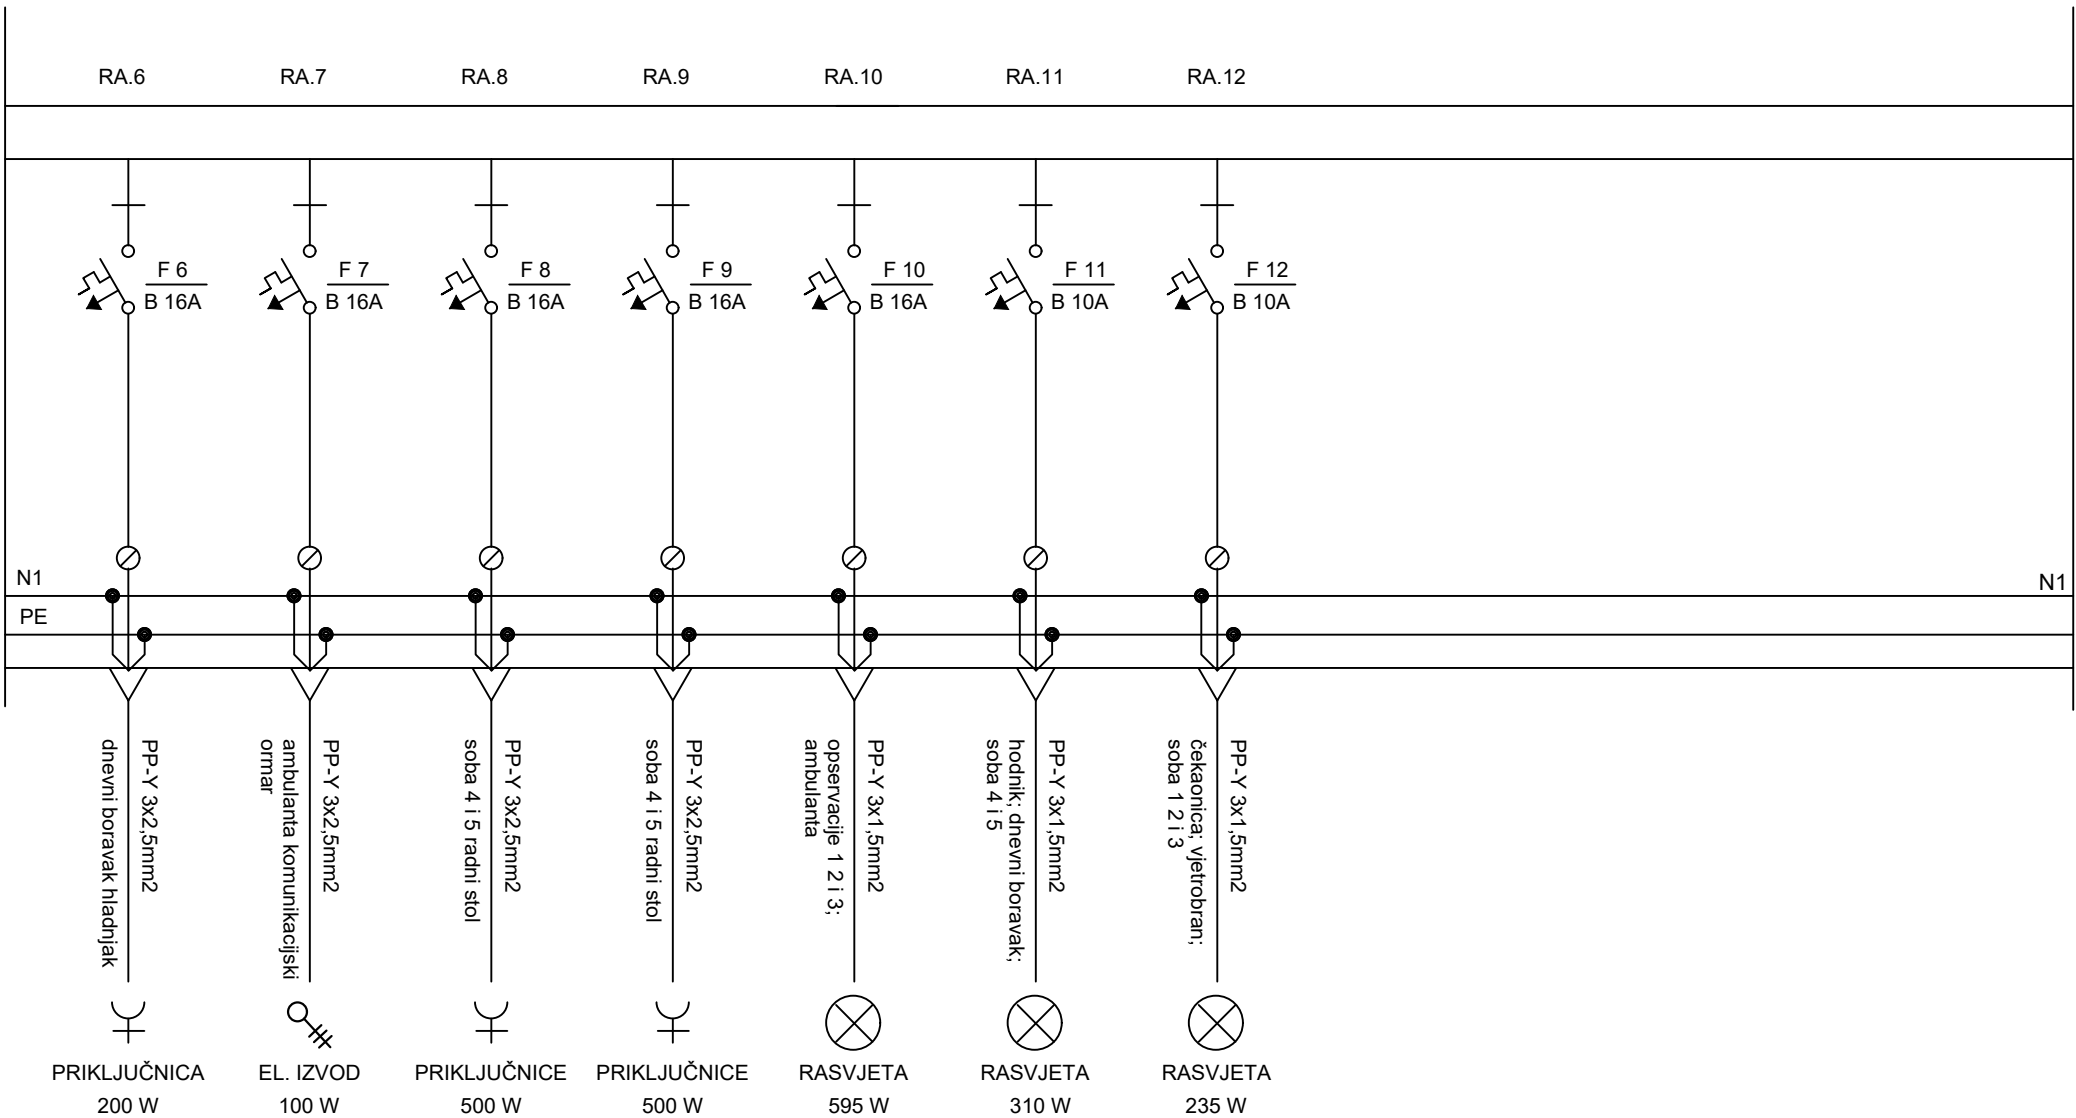

A.D.I. TEHNIKA d.o.o.

SPLIT, Vinogradska 46, tel:021/553-007, mail: a.d.i.tehnika@gmail.com

INVESTITOR: ZAVOD ZA HITNU MEDICINU
SD ŽUPANIJE, Spinčičeva 1, 21 000 Split

GRAĐEVINA: Adaptacija prostora zavoda za hitnu
za hitnu medicinu SD županije - Ispostava Imotski

PROJEKTANT:

SADRŽAJ:
jednopolna shema
razdjelnika agregata

LOKACIJA:
kat.čest.zem. 3558,
k.o. Imotski - Glavina

DATUM: svibanj, 2020.

TD: 78/20-E-AP

NACRT: SHEMA
ORMARA RA

3.6/2