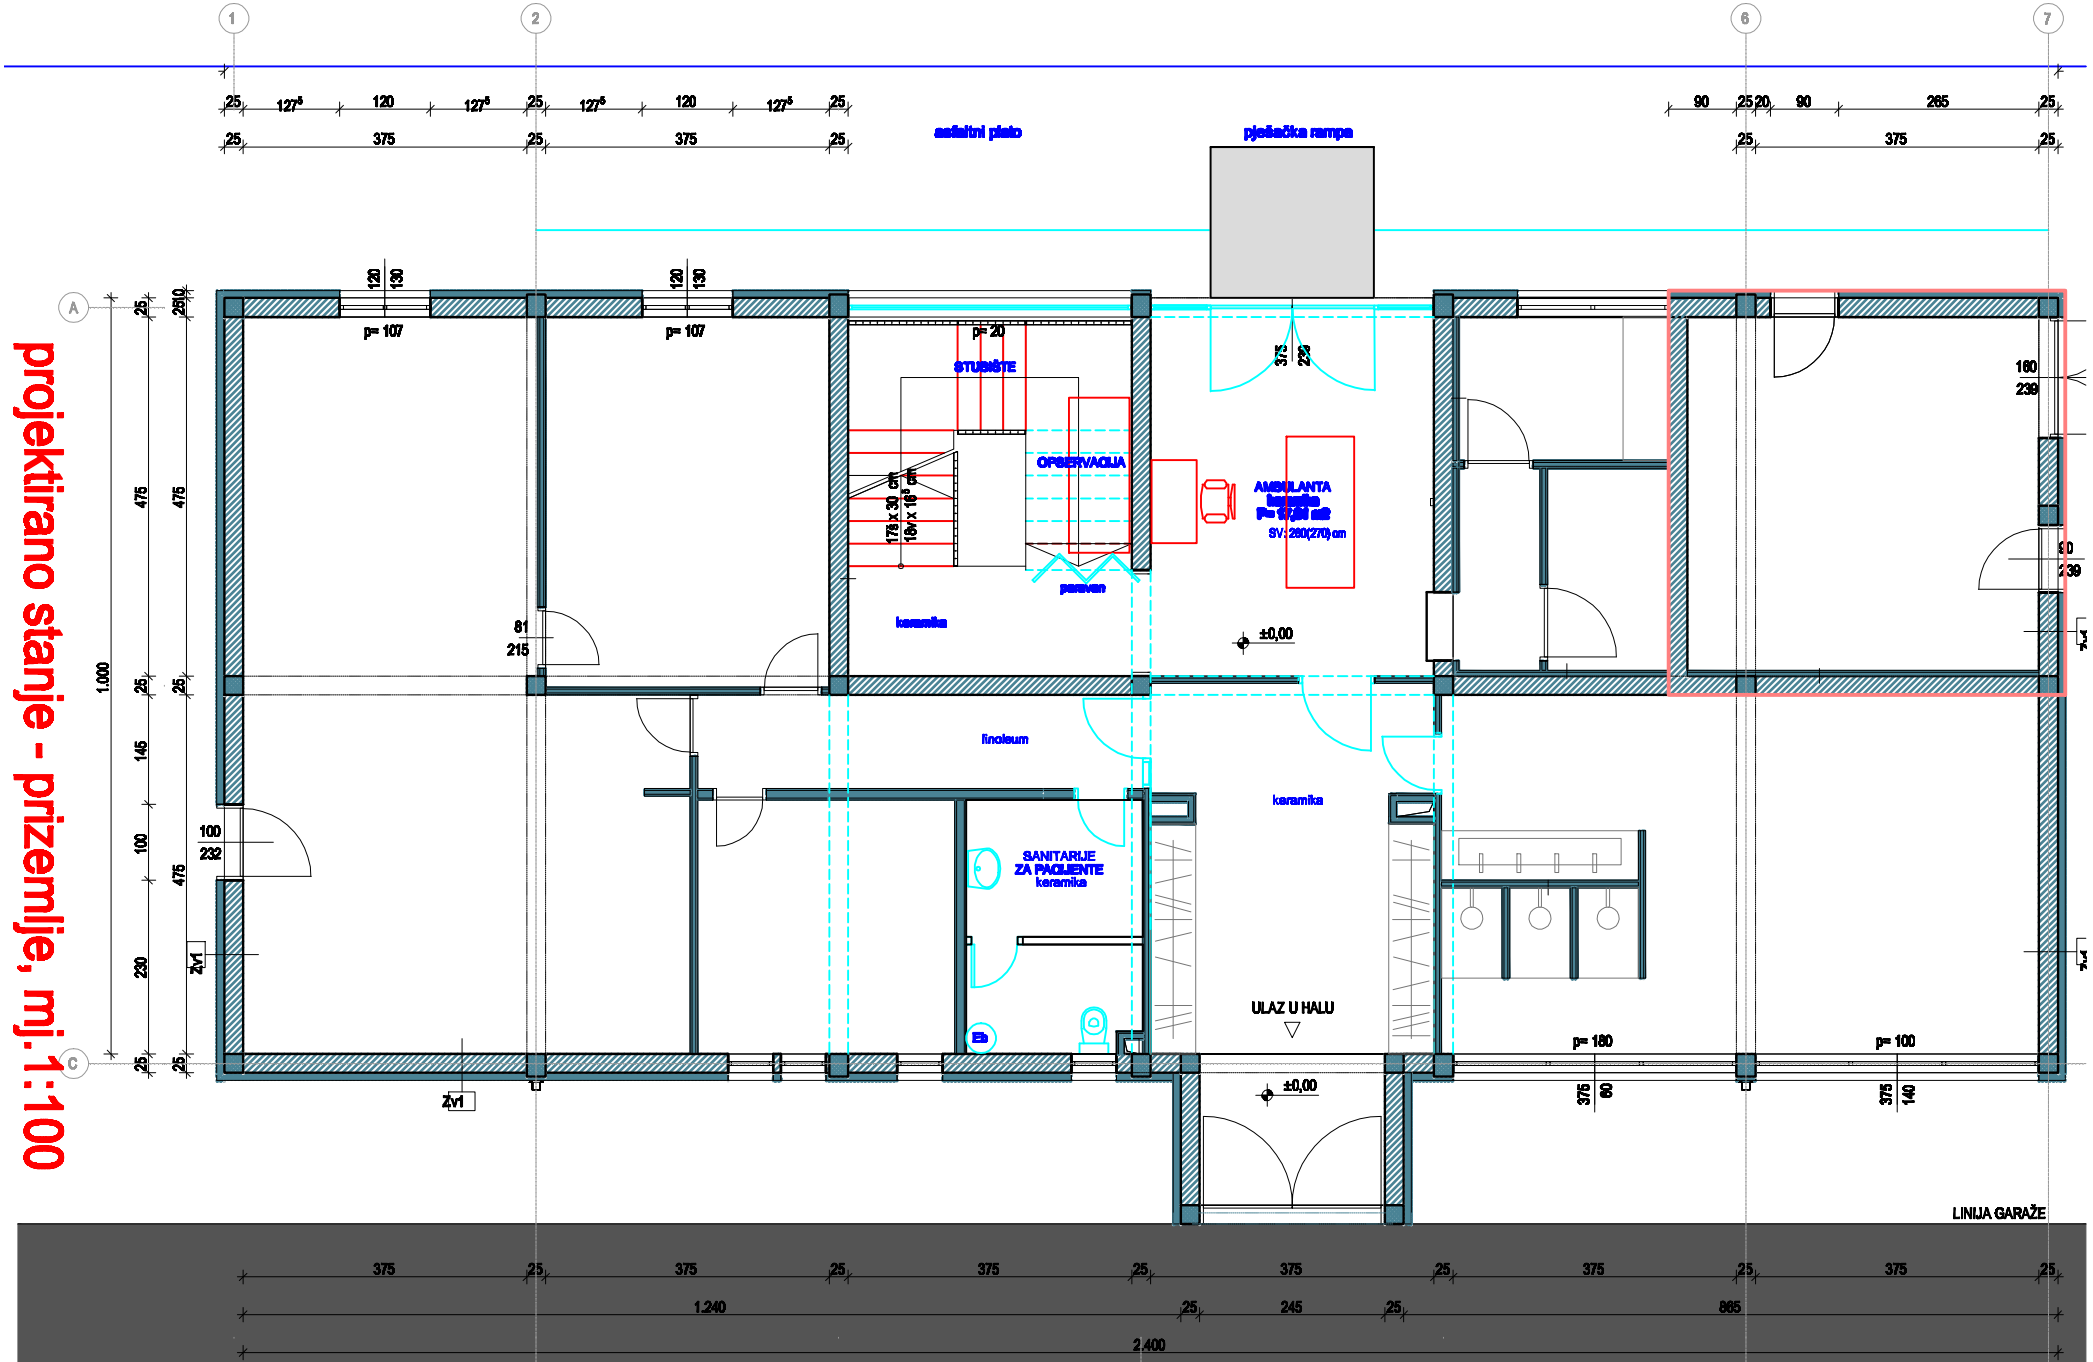
projektirano stanje - prizemlje, mj.1:100
1
2
6
7
A
C
asfaltni plato
pješačka rampa
p= 107
p= 107
p= 20
STUBIŠTE
OPSERVACIJA
AMBULANTA
SV: 260(270) cm
parket
keramika
±0,00
finoleum
keramika
SANITARIJE
ZA PACIJENTE
keramika
ULAZ U HALU
±0,00
p= 180
p= 100
LINIJA GARAŽE
1.000
1.240
245
865
2.400