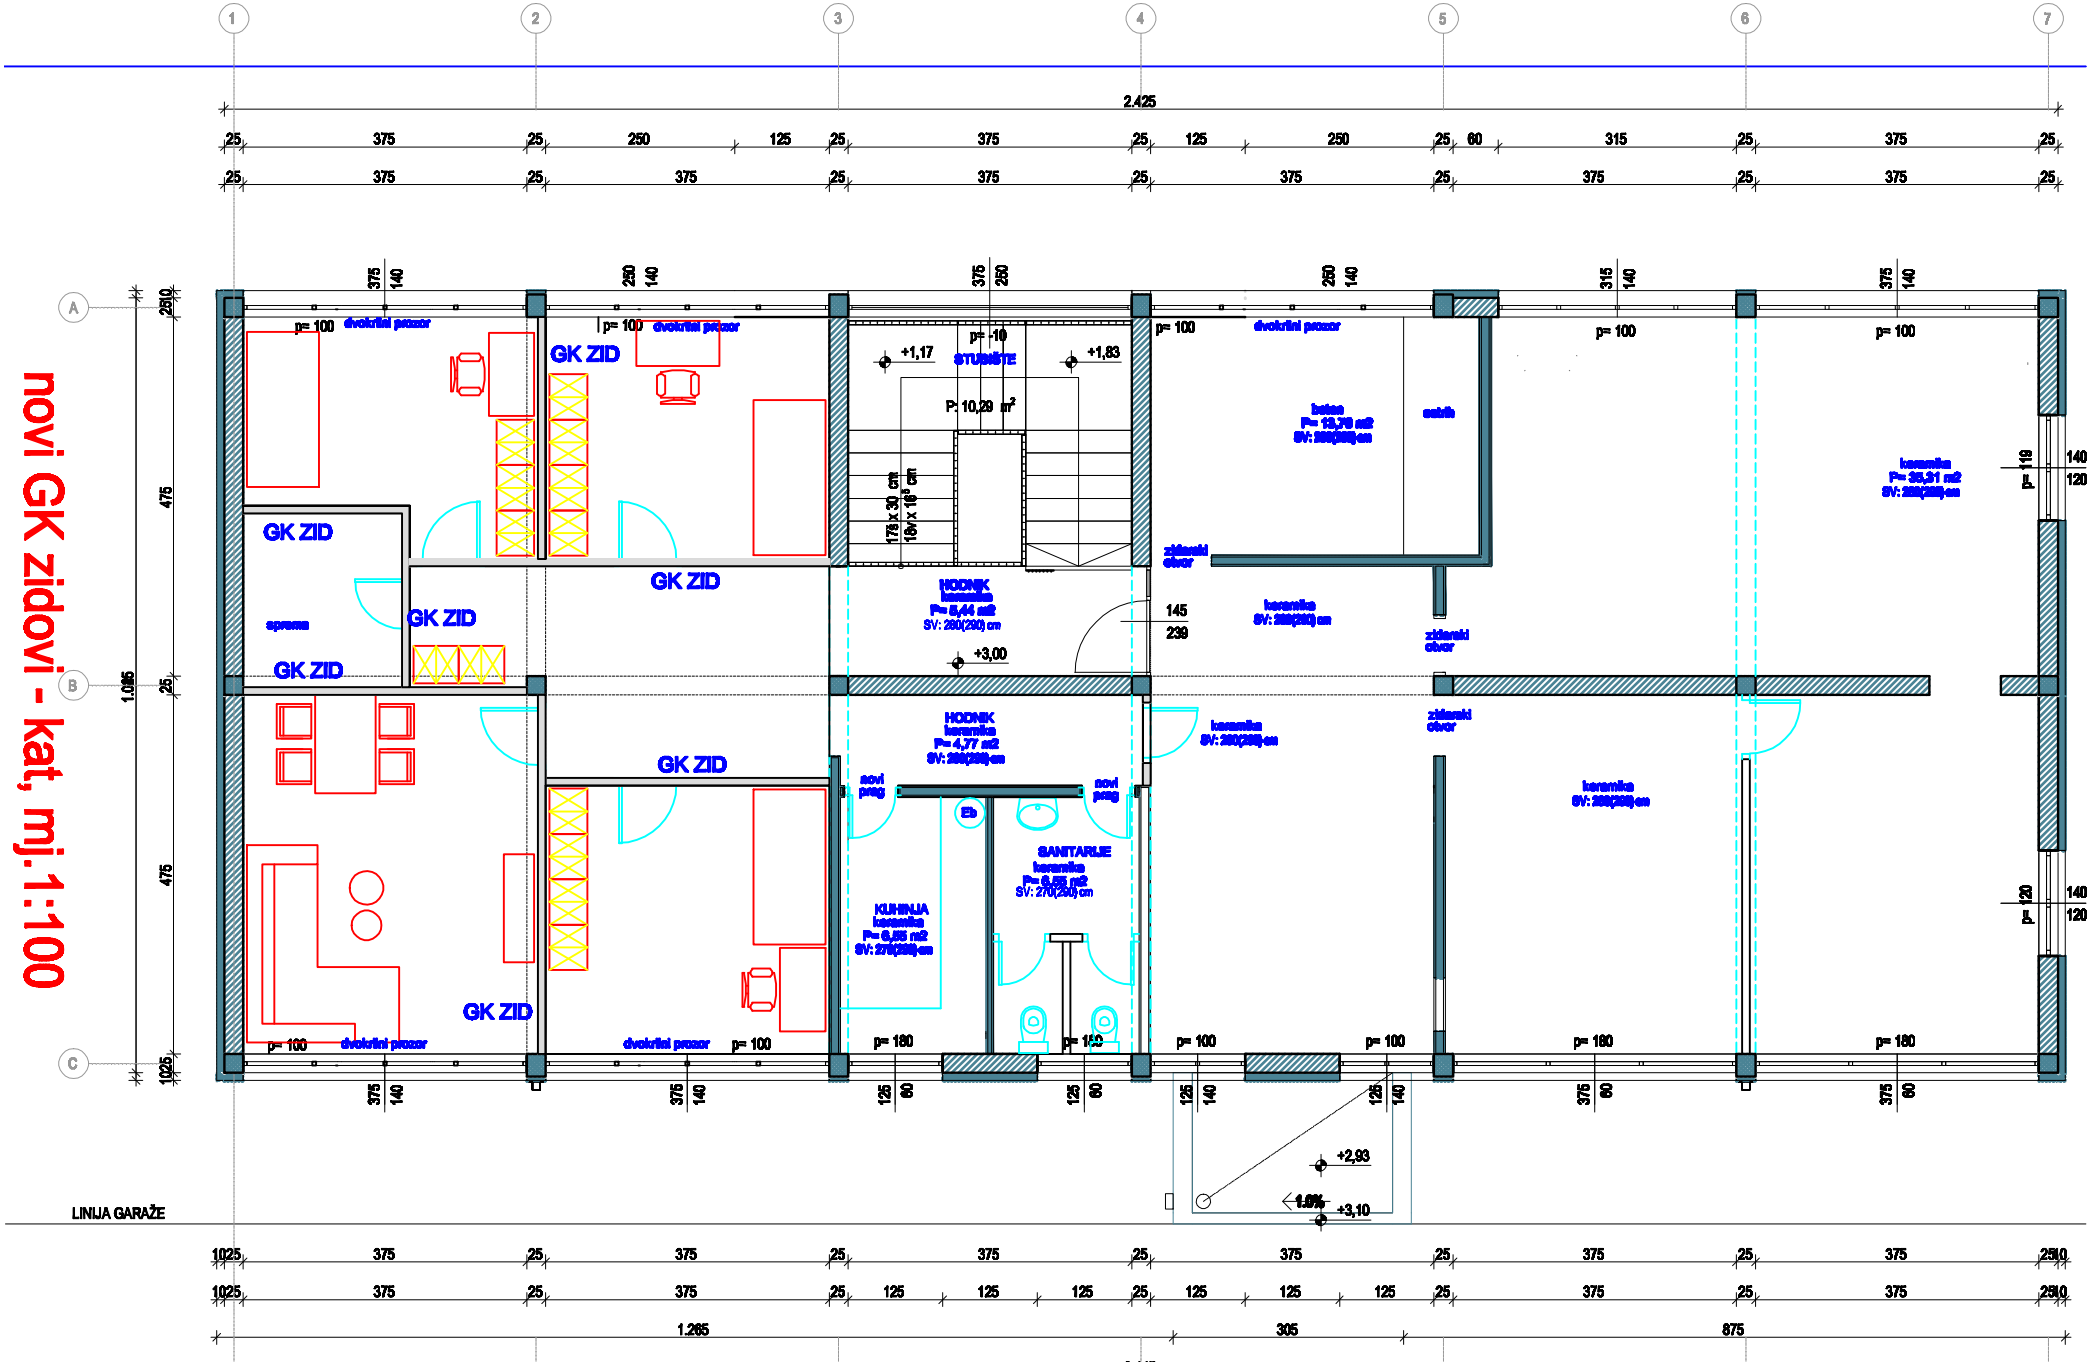
novi GK zidovi - kat, mj.1:100
GK ZID
dvokrilni prozor
sprema
STUBIŠTE
HODNIK
keramika
P= 5,44 m2
SV: 280(290) cm
HODNIK
keramika
P= 4,77 m2
SV: 280(290) cm
novi prag
SANITARIJE
keramika
P= 6,55 m2
SV: 270(290) cm
KUHINJA
keramika
P= 6,55 m2
SV: 270(290) cm
zidarski otvor
beton
P= 13,76 m2
SV: 280(290) cm
sutrih
keramika
P= 35,31 m2
SV: 280(290) cm
LINIJA GARAŽE
2.425
1.265
305
875