

DIZAJN

TEHNOLOGIJA d.o.o.

ZA INŽENJERING, TRGOVINU I USLUGE

Mosorska 13, 21312 Podstrana Tel/fax: 021/333-375, E-mail: zlatko@diz-teh.hr, OIB:92004516017

INVESTITOR:

ZAVOD ZA HITNU MEDICINU  
SPLITSKO-DALMATINSKE  
ŽUPANIJE (OIB: 70044517580)  
Split, Spinciceva 1

INVESTICIJSKA OZNAKA PROJEKTA:

GP-1/2020

FAZA PROJEKTA:

GLAVNI PROJEKT

GRAĐEVINA:

ADAPTACIJA PROSTORA ZAVODA ZA HITNU MEDICINU  
SPLITSKO-DALMATINSKE ŽUPANIJE, ISPOSTAVA IMOTSKI  
Josipa Mladina 20, Imotski  
kat.čest.zem. 3558, k.o. Imotski-Glavina

SADRŽAJ:

PROJEKT VODOVDA I ODVODNJE  
SITUACIJA

Datum:

Svibanja, 2020

Glavni projektant:

Darija Sinovčić, dipl.ing.arh.

Projektant:

Zlatko Madžar dipl.inž.stroj.

Suradnik:

PROJEKT:


TD-V-01-2020

MJERILO:

1 : 200

Crt.br.

1

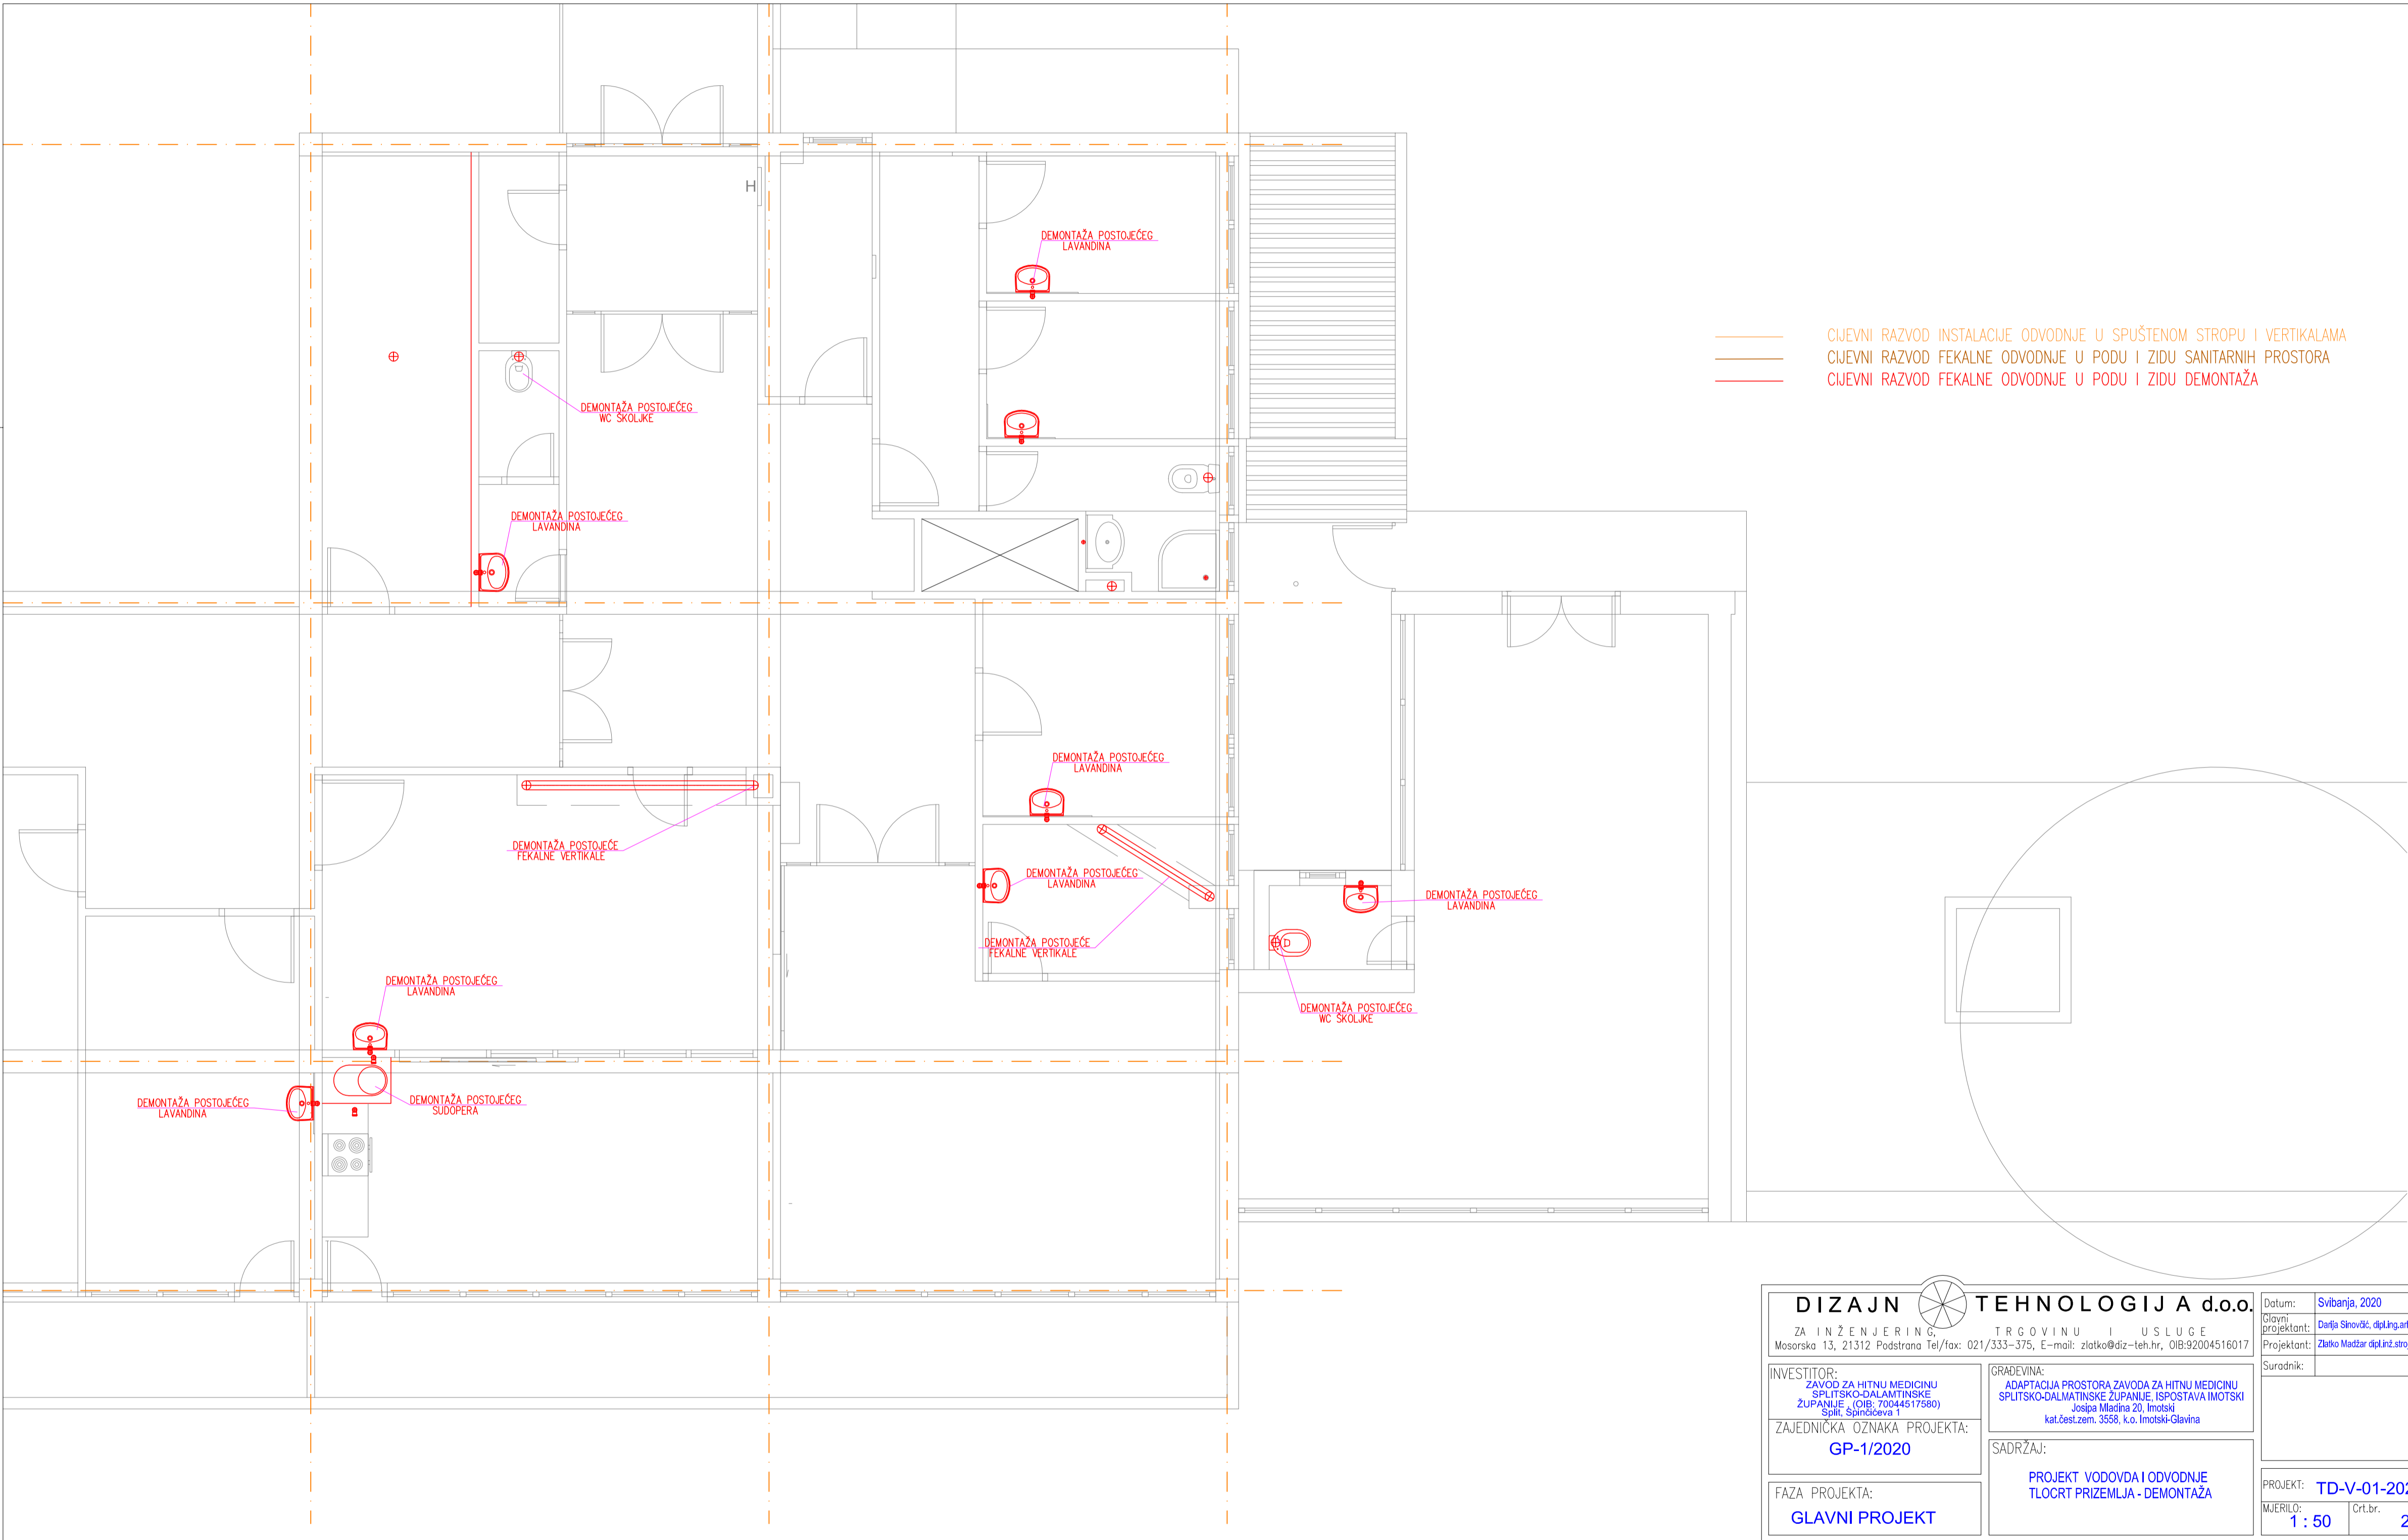

DIZAJN

TEHNOLOGIJ A d.o.o.

ZA INŽENJERING, TRGOVINU I USLUGE

Mosorska 13, 21312 Podstrana Tel/fax: 021/333-375, E-mail: zlatko@diz-teh.hr, OIB:92004516017

INVESTITOR:

ZAVOD ZA HITNU MEDICINU  
SPLITSKO-DALMATINSKE  
ŽUPANIJE (OIB: 70044517580)  
Spli, Spincjeva 1

GRADEVINA:

ADAPTACIJA PROSTORA ZAVODA ZA HITNU MEDICINU  
SPLITSKO-DALMATINSKE ŽUPANIJE, ISPOSTAVA IMOTSKI  
Josipa Mladina 20, Imotski  
kat.čest.zem. 3558, t.o. Imotski-Clavina

ZAJEDNIČKA OZNAKA PROJEKTA:

GP-1/2020

FAZA PROJEKTA:

GLAVNI PROJEKT

SADRŽAJ:

PROJEKT VODOVDA I ODVODNJE  
TLOCRT PRIZEMLJA - DEMONTAŽA

Datum:

Svibanja, 2020

Glavni projektant:

Danija Sinovčić, dipl.ing.arh.

Projektant:

Zlatko Madžar dipl.inž.stroj.

Suradnik:

PROJEKT:


TD-V-01-2020

MJERILO:


1 : 50


Crt.br.

2

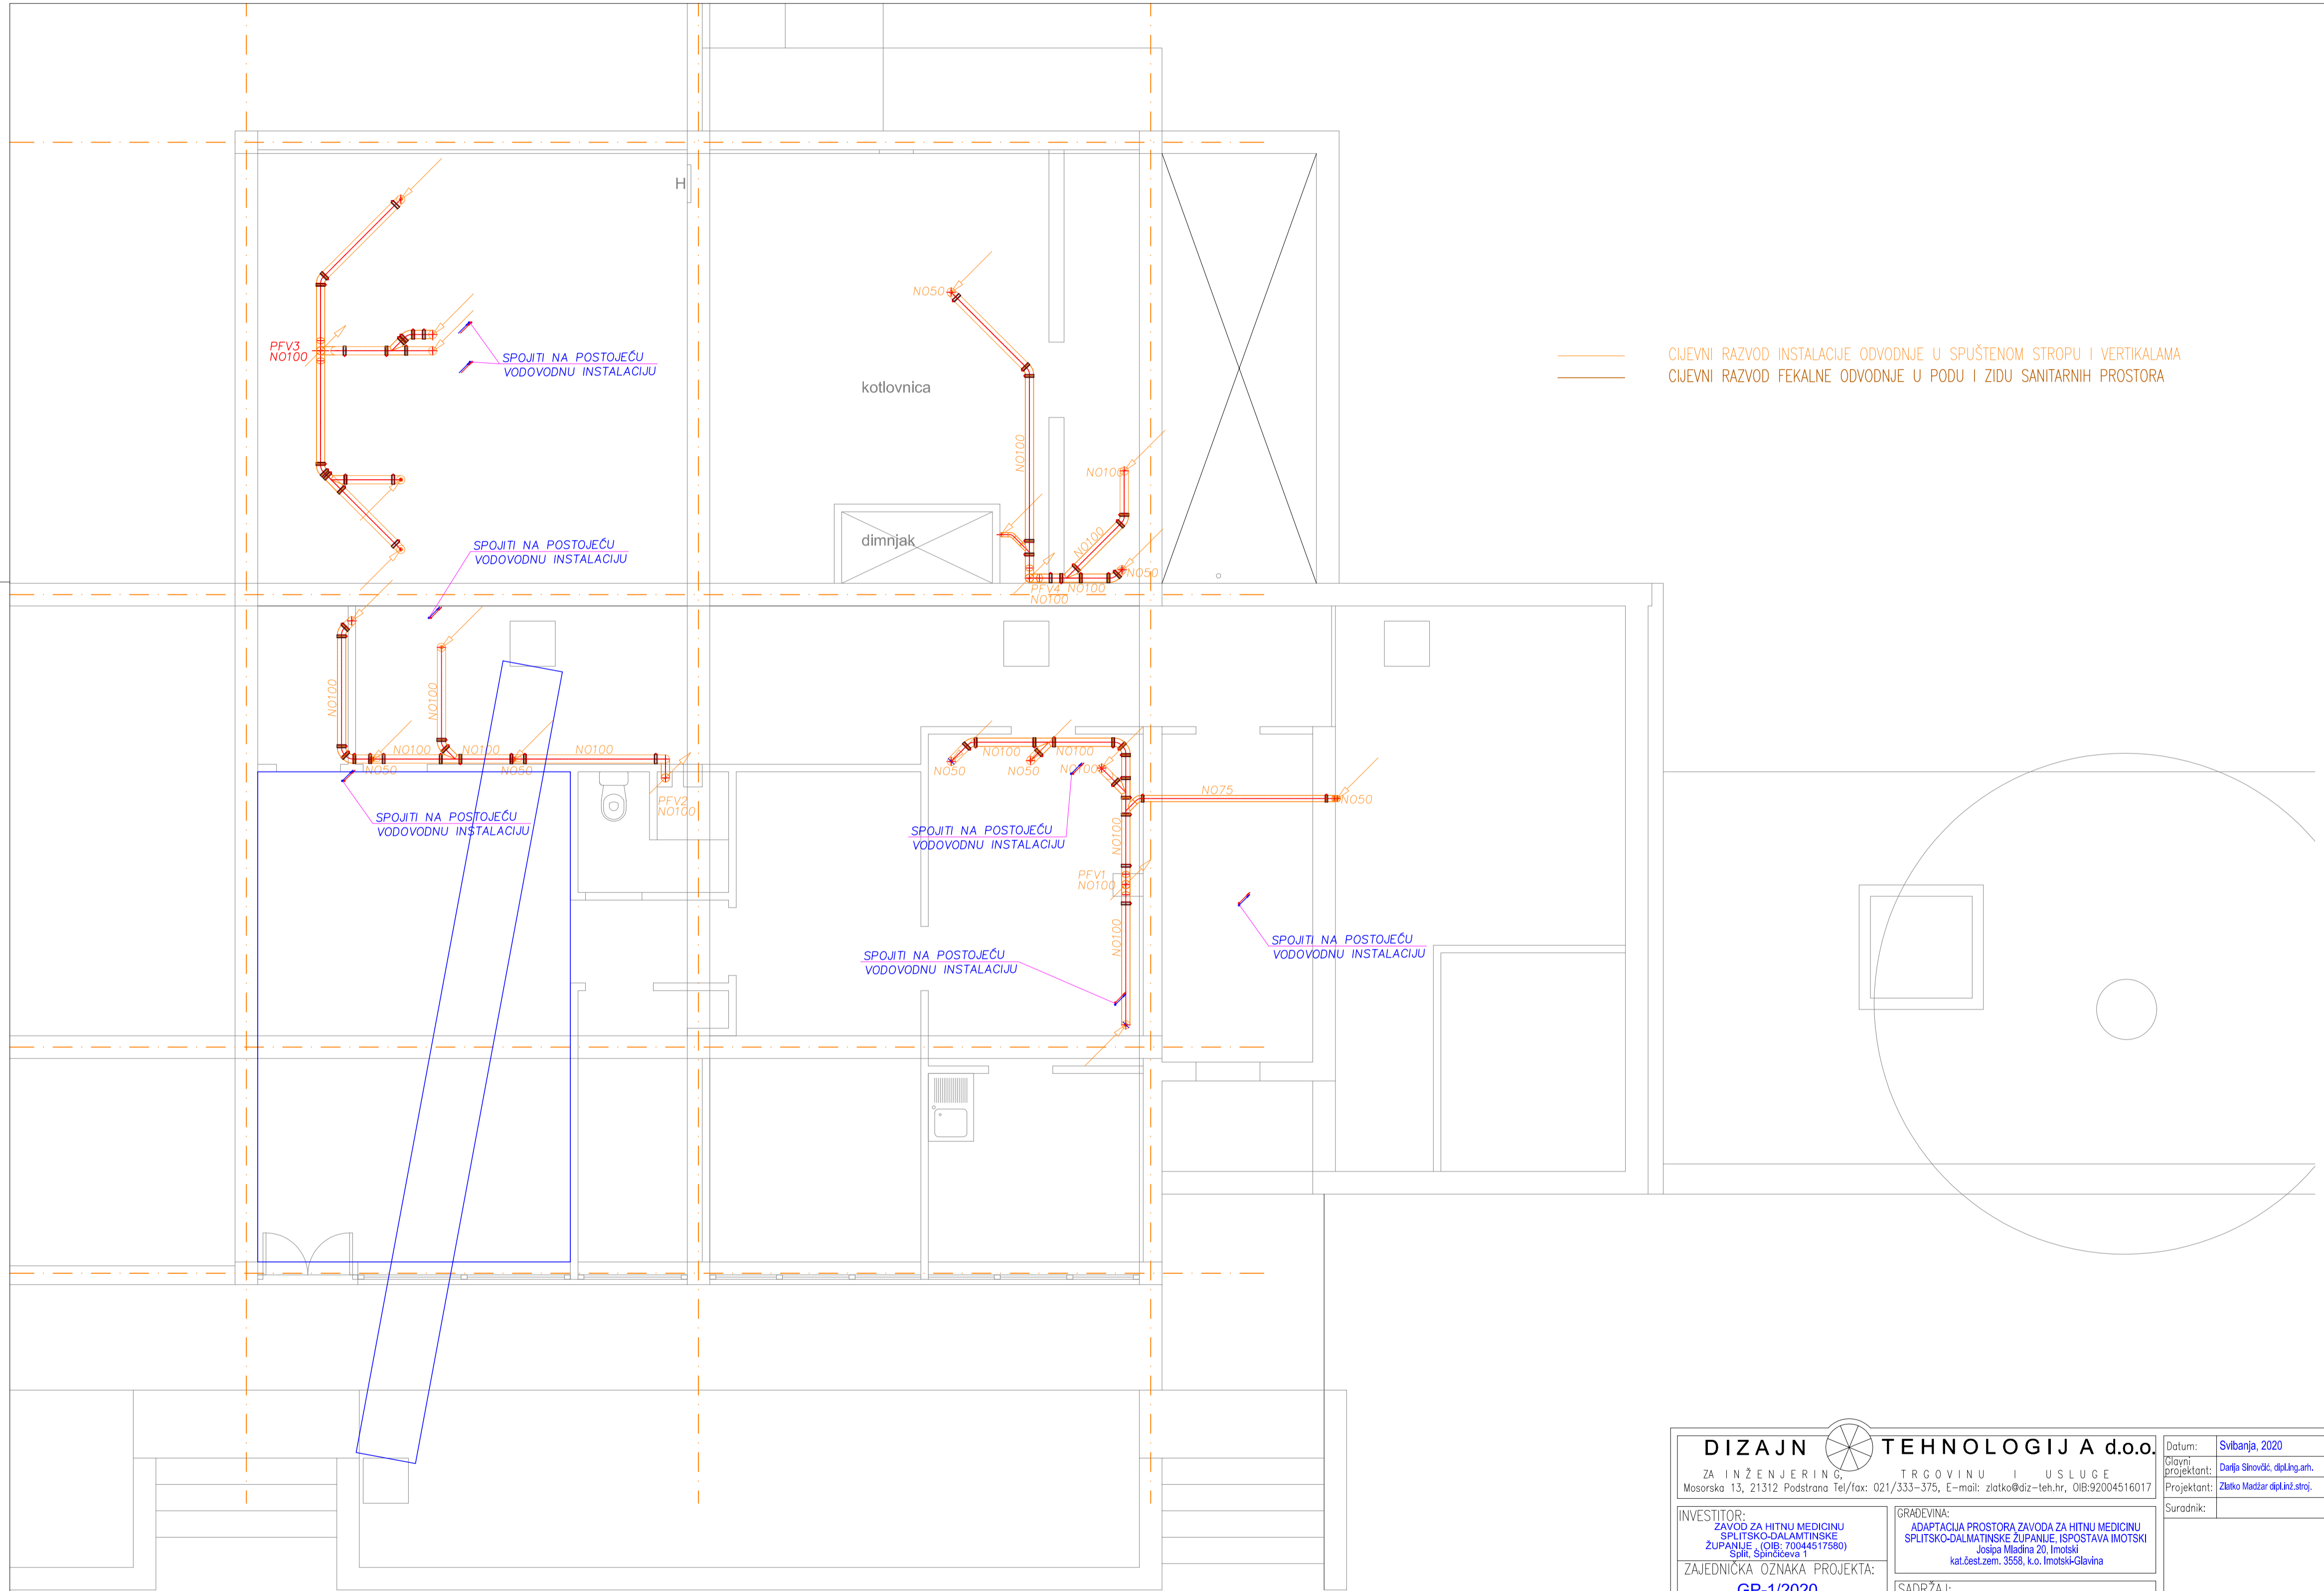

— CIJEVNI RAZVOD INSTALACIJE ODVODNJE U SPUŠTENOM STROPU I VERTIKALAMA  
— CIJEVNI RAZVOD FEKALNE ODVODNJE U PODU I ZIDU SANITARNIH PROSTORA



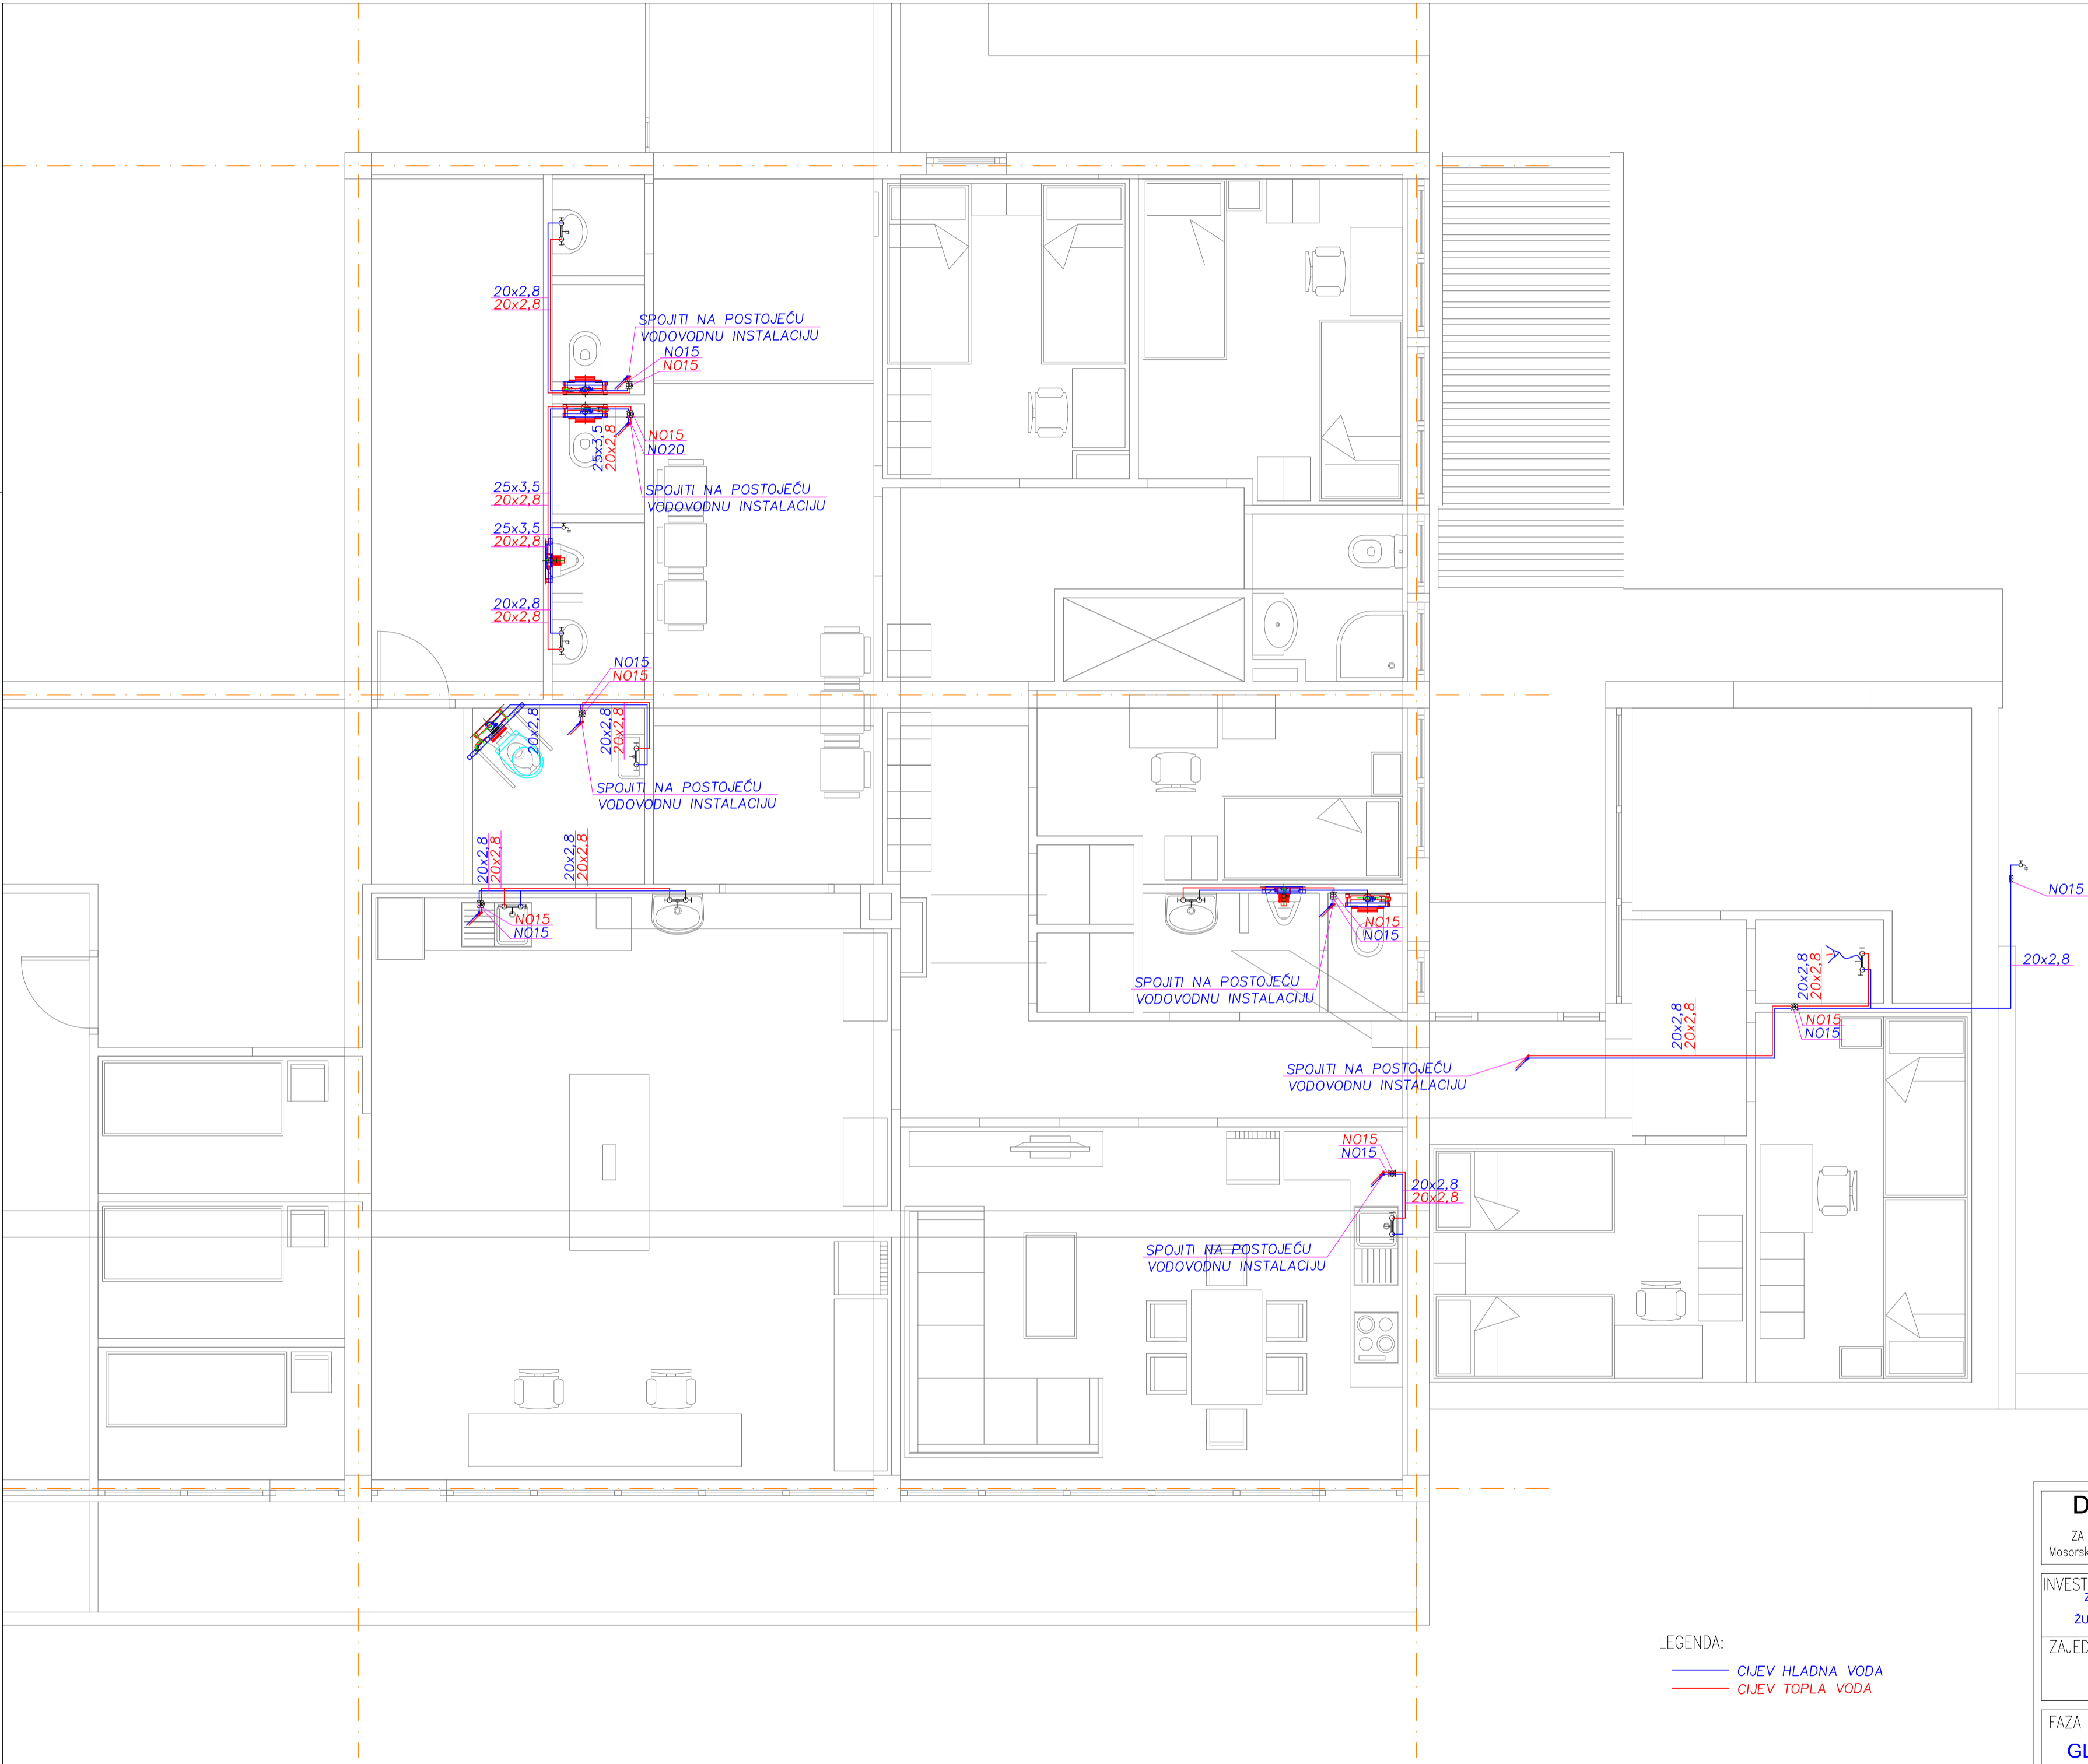


<b>DIZAJN</b>  <b>TEHNOLOGIJA d.o.o.</b>		Datum:	Svibanja, 2020
ZA INŽENJERING, TRGOVINU I USLUGE Mosorska 13, 21312 Podstrana Tel/fax: 021/333-375, E-mail: zlatko@diz-teh.hr, OIB:92004516017		Glavni projektant:	Darja Šković: dipl.ing.arh.
INVESTITOR: ZAVOD ZA HITNU MEDICINU SPLITSKO-DALMATINSKE ŽUPANIJE (OIB: 70044517580) Split, Spincikova 1		Projektant:	Zlatko Madžar dipl.ing.stroj.
ZAJEDNIČKA OZNAKA PROJEKTA: GP-1/2020		Suradnik:	
FAZA PROJEKTA: GLAVNI PROJEKT		PROJEKT:	TD-V-01-2020
SADRŽAJ: PROJEKT VODOVDA I ODVODNJE TLOCRT SUTERENA - INSTALACIJA ODVODNJE		MJERILO:	1 : 50
		Crč.br.	3



LEGENDA:  
— CIJEV HLADNA VODA  
— CIJEV TOPLA VODA

<div>DIZAJN  TEHNOLOGIJA d.o.o.</div> <div>ZA INŽENJERING, TRGOVINU I USLUGE Mosorska 13, 21312 Podstrana Tel/fax: 021/333-375, E-mail: zlatko@diz-teh.hr, OIB:92004516017</div>		Datum: Svibanj, 2020
INVESTITOR: ZAVOD ZA HITNU MEDICINU SPLITSKO-DALMATINSKE ŽUPANIJE (OIB: 70044517580) Spl. Spinclova 1		Glavni projektant: Darja Sinović, dipl.ing.arh.
ZAJEDNIČKA OZNAKA PROJEKTA: GP-1/2020		Projektant: Zlatko Madžar dipl.inž.stroj.
FAZA PROJEKTA: GLAVNI PROJEKT		Surodnik:
GRAĐEVINA: ADAPTACIJA PROSTORA ZAVODA ZA HITNU MEDICINU SPLITSKO-DALMATINSKE ŽUPANIJE (POSTAVA IMOTSKI Josipa Mladina 20, Imotski kat.čest.zem. 3558, k.o. Imotski-Glavina		
SADRŽAJ: PROJEKT VODOVODA I ODVODNJE TLOCRT PRIZEMLJA - VODOVODNA INSTALACIJA		PROJEKT: TD-V-01-2020
MJERILO: 1 : 50		Črt.br. 4






- 
- SUDOPER

UMIVAONIK


PISOAR


KADA


TUŠ KADA
- 
- CIJEVNI RAZVOD INSTALACIJE ODVODNJE U SPUŠTENOM STROPU I VERTIKALAMA

CIJEVNI RAZVOD FEKALNE ODVODNJE U PODU I ZIDU SANITARNIH PROSTORA

CIJEVNI RAZVOD POSTOJEĆE FEKALNE ODVODNJE U PODU I ZIDU SANITARNIH PROSTORA

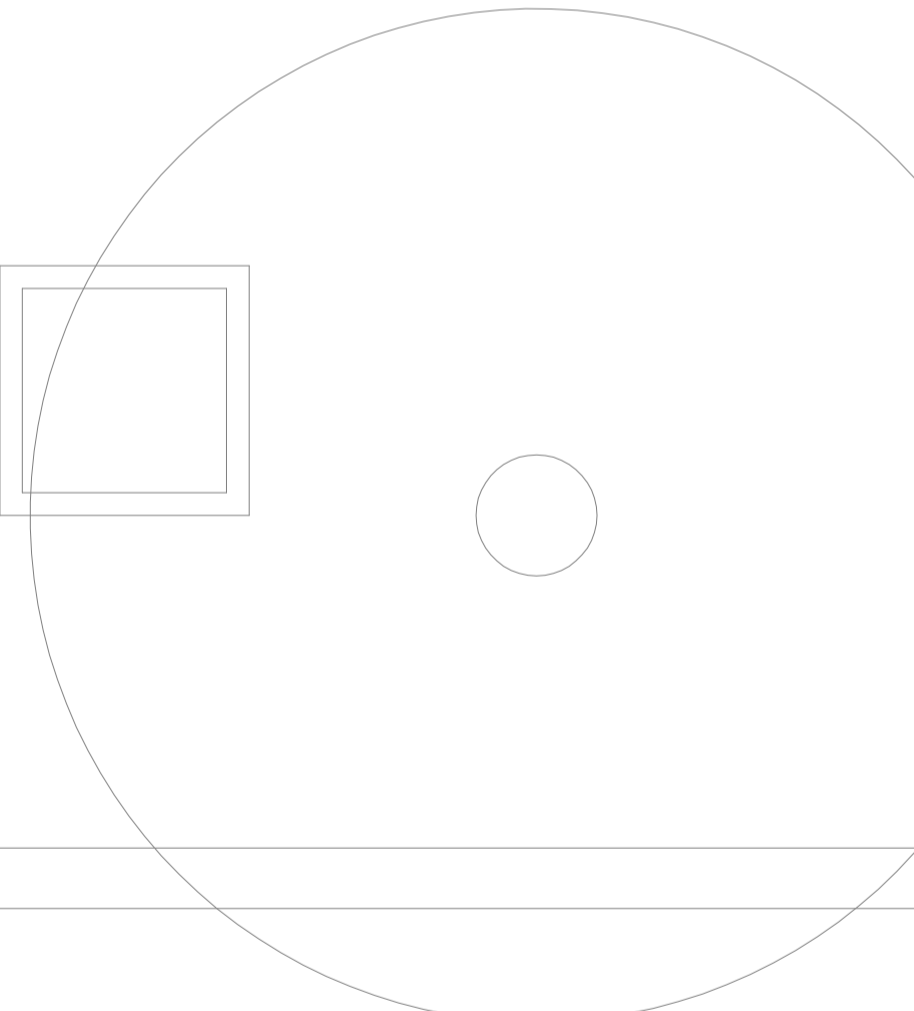

<div><div>DIZAJN</div><div></div><div>TEHNOLOGIJA d.o.o.</div></div> <div>ZA INŽENJERING, TRGOVINU I USLUGE</div> <div>Mosorska 13, 21312 Podstrana Tel/fax: 021/333-375, E-mail: zlatko@diz-teh.hr, OIB:92004516017</div>		Datum: Svibanj, 2020	
INVESTITOR:		Glavni projektant: Danijel Šinović, dipl.ing.arh.	
ZAVOD ZA HITNU MEDICINU		Projektant: Zlatko Madžar dipl.ing.stroj.	
SPLITSKO-DALMATINSKE ŽUPANIJE (OIB: 70044517580)		Surodnik:	
Split, Sprinčeva 1			
ZAJEDNIČKA OZNAKA PROJEKTA:		PROJEKT: TD-V-01-2020	
GP-1/2020		MJEŠILO: 1 : 50	
FAZA PROJEKTA:		Crt.br. 5	
GLAVNI PROJEKT			
SADRŽAJ:			
ADAPTACIJA PROSTORA ZAVODA ZA HITNU MEDICINU			
SPLITSKO-DALMATINSKE ŽUPANIJE (SPOSTAVA IMOTSKI)			
Josipa Mladina 20, Imotski			
kat.čest.zem. 3558, k.o. Imotski-Glavina			
PROJEKT VODOVA I ODVODNJE			
TLOCRT PRIZEMLJA - INSTALACIJA ODVODNJE			

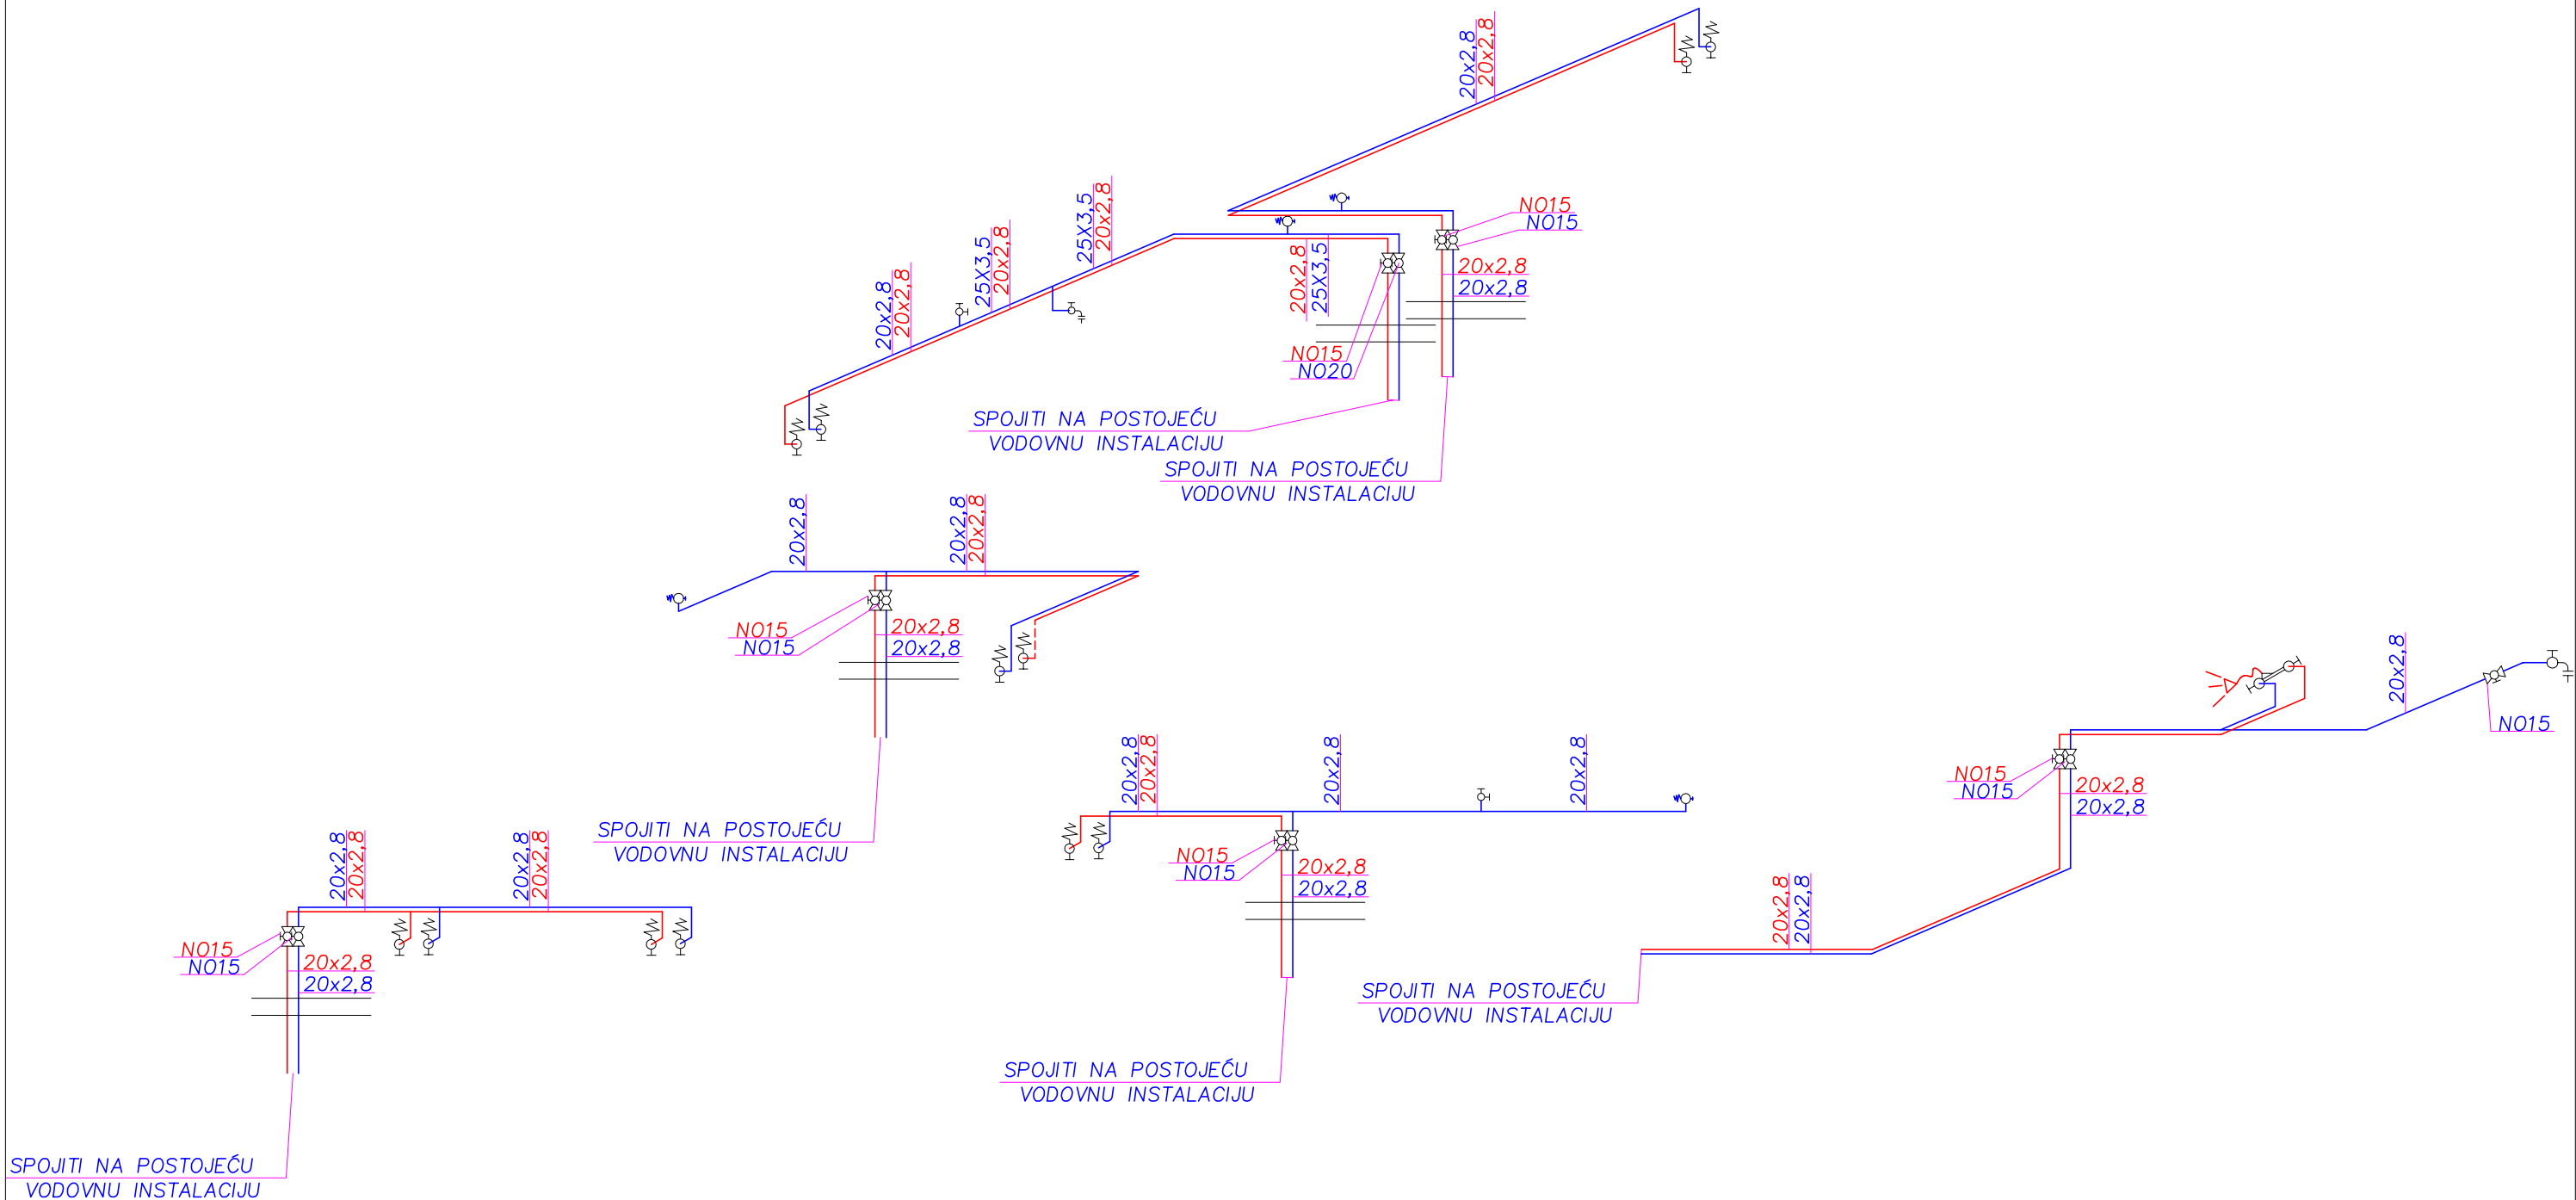

NAPOMENA:  
CIJEVNI RAZVOD HLADNE I TOPLA VODE UNUTAR GRADEVINE IZVODI SE POLIPROPILENSKIM FUSIOTHERM FASER KOMPOZITNIM CIJEVIMA NP 20. SVE DIMENZIJE U PROJEKTU ZA FUSIOTHERM FASER CIJEVI OZNAČENE SU NAZIVNIM VANJSKIM PROMJERIMA ZA NAVEDENU VRSTU CIJEVI.

LEGENDA:

- JEDNORUČNA BATERIJA NA TUŠ KADI
  - JEDNORUČNA MJEŠALICA UMIVAONIKA I BIDEA
  - KUTNI VENTIL VODOKOTLIČA
  - KUTNI VENTIL MAŠINA ZA PRANJE
  - KUTNI VENTILA UMIVAONIKA I SUDOPERA
  - KUGLA VENTIL
  - PODŽBUKNI VENTIL
  - SLAVINA ZA PUNJENJE I PRAŽNENJE
- LEGENDA:
- CIJEV HLADNA VODA
  - CIJEV TOPLA VODA

DIZAJN

TEHNOLOGIJA d.o.o.

ZA INŽENJERING, TRGOVINU I USLUGE

Mosorska 13, 21312 Podstrana Tel/fax: 021/333-375, E-mail: zlatko@diz-teh.hr, OIB:92004516017

INVESTITOR:

ZAVOD ZA HITNU MEDICINU  
SPLITSKO-DALAMTINSKE  
ŽUPANIJE (OIB: 70044517580)  
Split, Spincičeva 1

GRAĐEVINA:

ADAPTACIJA PROSTORA ZAVODA ZA HITNU MEDICINU  
SPLITSKO-DALMATINSKE ŽUPANIJE, ISPOSTAVA IMOTSKI  
Josipa Mladina 20, Imotski  
kat.čest.zem. 3558, k.o. Imotski-Glavina

SAHRŽAJ:

PROJEKT VODOVODA I ODVODNJE  
SHEMA VODOVODNE INSTALACIJE

FAZA PROJEKTA:

GLAVNI PROJEKT

PROJEKT: TD-V-01-2020


MJERILO: Crt.br. 6

Datum: Svibanja, 2020

Glavni projektant: Darija Sinovčić, dipl.ing.arh.

Projektant: Zlatko Madžar dipl.inž.stroj.


Suradnik:

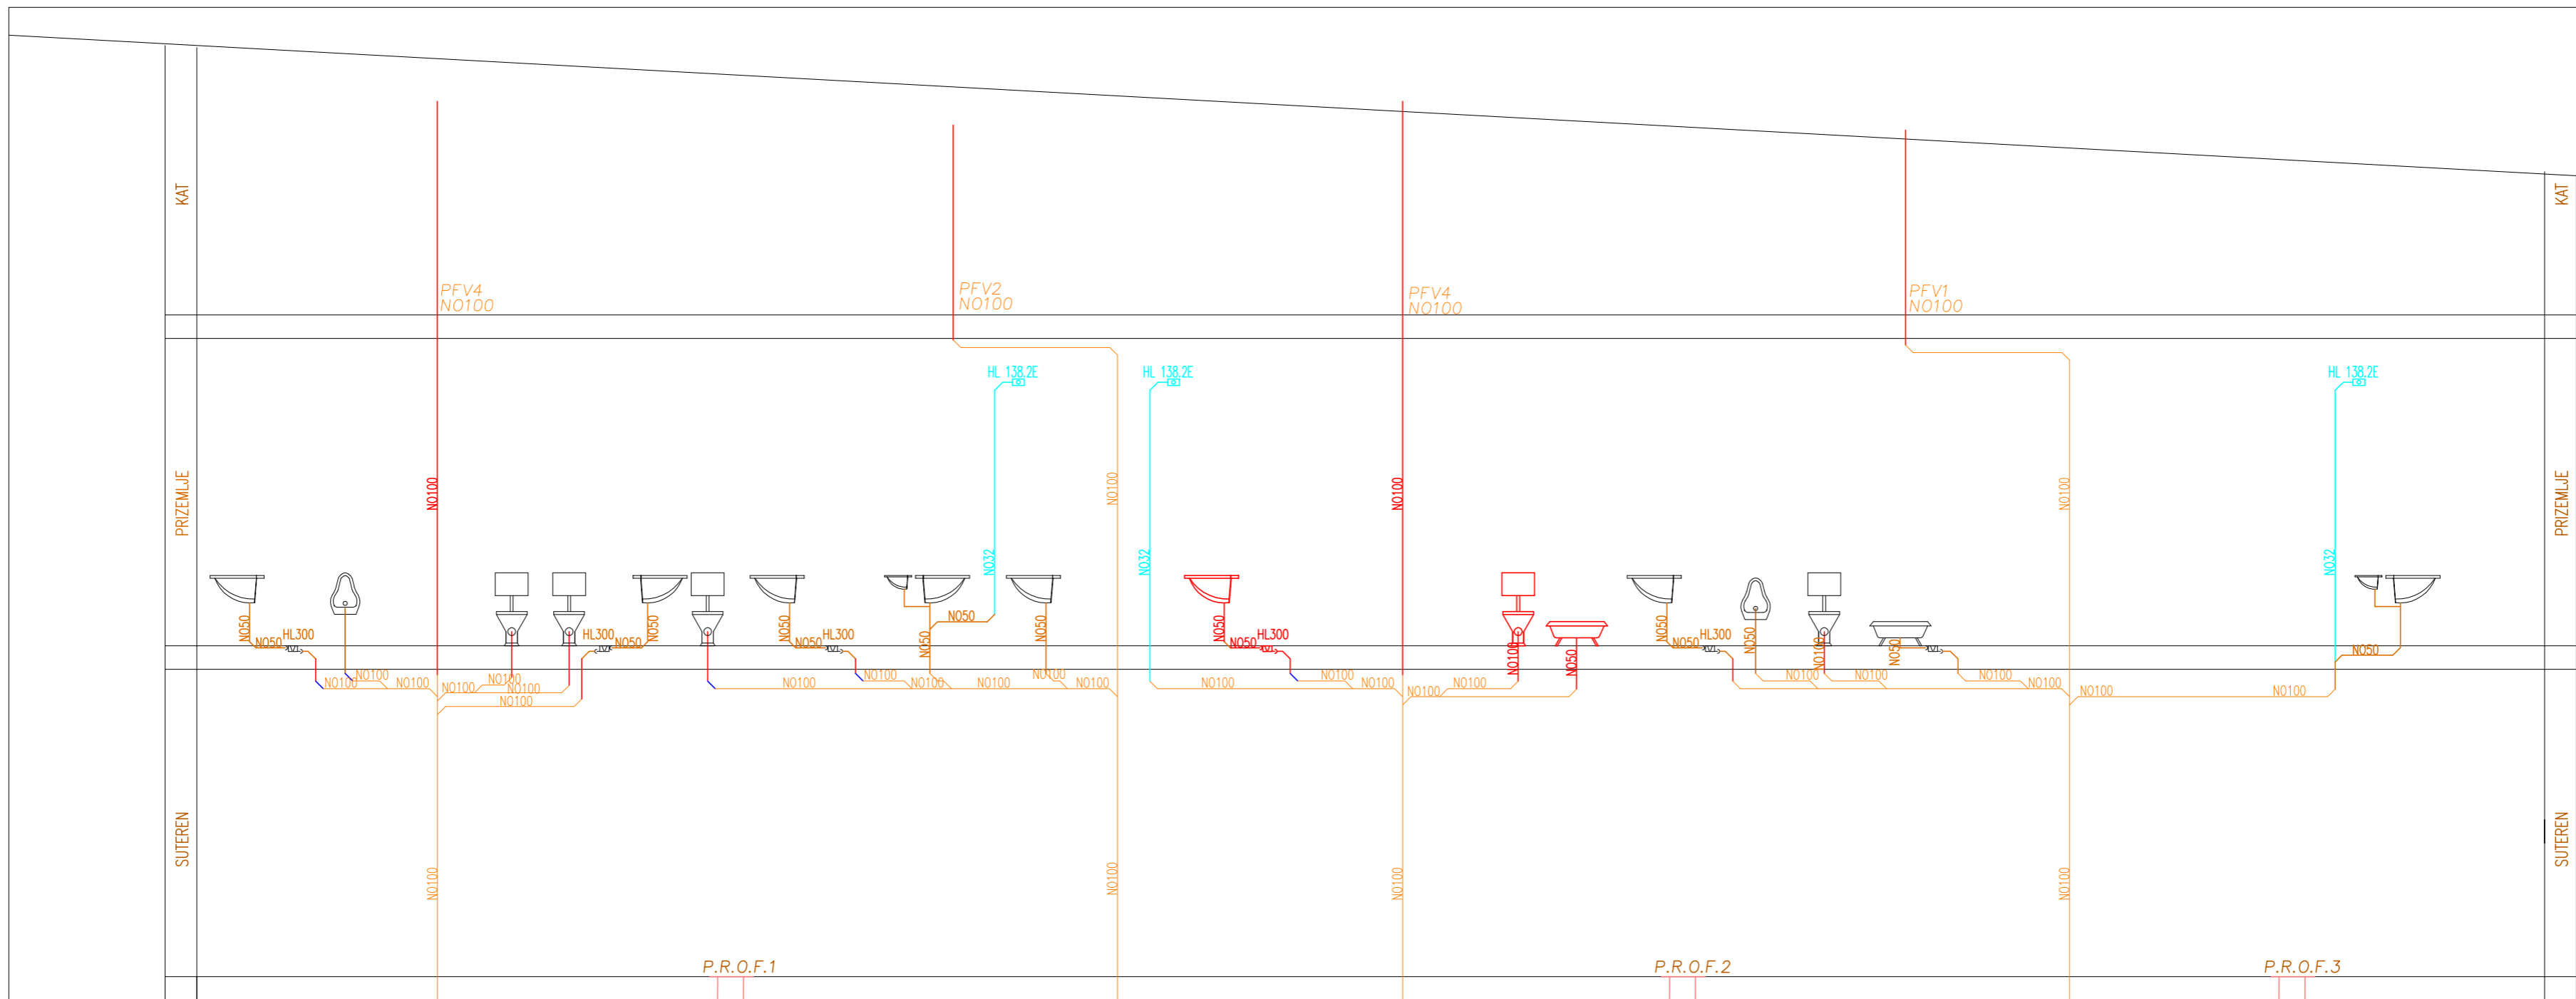

P.R.O.F.4

- SPOJITI NA POSTOJEĆU  
INSTALACIJU ODVODNJE
- SPOJITI NA POSTOJEĆU  
INSTALACIJU ODVODNJE
- SPOJITI NA POSTOJEĆU  
INSTALACIJU ODVODNJE
- SPOJITI NA POSTOJEĆU  
INSTALACIJU ODVODNJE
- SUDOPER
- UMIVAONIK
- PISOAR
- TUŠ KADA

- LEGENDA:
- NOVA FEKALNA ODVODNJA
- POSTOJEĆA FEKALNA ODVODNJA
- ... ODZRAKA FEKALNE ODVODNJE

<div>DIZAJNTEHNOLOGIJA d.o.o.</div> <div>ZA INŽENJERING, TRGOVINU I USLUGE Mosorska 13, 21312 Podstrana Tel/fax: 021/333-375, E-mail: zlatko@dz-teh.hr, OIB:92004516017</div>		<div>Datum: Svibanja, 2020</div> <div>Glavni projektant: <u>Darija Sinovčić, dipl.ing.arh.</u></div> <div>Projektant: <u>Zlatko Madžar dipl.inž.stroj.</u></div> <div>Suradnik:</div>	
<div>INVESTITOR: ZAVOD ZA HITNU MEDICINU SPLITSKO-DALMATINSKE ŽUPANIJE (OIB: 70044517580) Split, Spinićeva 1</div> <div>ZAJEDNIČKA OZNAKA PROJEKTA:  GP-1/2020</div>		<div>GRADEVINA: ADAPTACIJA PROSTORA ZAVODA ZA HITNU MEDICINU SPLITSKO-DALMATINSKE ŽUPANIJE, ISPOSTAVA IMOTSKI Josipa Mladina 20, Imotski kat.čest.zem. 3558, k.o. Imotski-Glavina</div> <div>SADRŽAJ:  PROJEKT VODOVODA I ODVODNJE HEMA INSTALACIJE ODVODNJE</div>	
<div>FAZA PROJEKTA:  GLAVNI PROJEKT</div>		<div>PROJEKT: TD-V-01-2020</div> <div>MJERILO:<div>Crt.br.7</div></div>	