

KAZALO:

3558	- oznaka kat. č.zem.
—	- katastarska granica
—	- topografsko stanje
350.00	- visinske kote

DIZAJN

TEHNOLOGIJA d.o.o.

ZA INŽENJERING, TRGOVINU I USLUGE

Mosorska 13, 21312 Podstrana Tel/fax: 021/333-375, E-mail: zlatko@diz-teh.hr, OIB:92004516017

INVESTITOR:

ZAVOD ZA HITNU MEDICINU
SPLITSKO-DALMATINSKE
ŽUPANIJE (OIB: 70044517580)
Split, Spinciceva 1

GRAĐEVINA:

ADAPTACIJA PROSTORA ZAVODA ZA HITNU MEDICINU
SPLITSKO-DALMATINSKE ŽUPANIJE, ISPOSTAVA IMOTSKI
Josipa Mladina 20, Imotski
kat.čest.zem. 3558, k.o. Imotski-Glavina

SAĐRŽAJ:

PROJEKT GRIJANJ, HLAĐENJA I VENTILACIJE
SITUACIJA

FAZA PROJEKTA:

GLAVNI PROJEKT

INVESTICIJSKA OZNAKA PROJEKTA:

GP-1/2020

PROJEKT:

TD-S-01-2020

MJERILO:

1 : 200

Crt.br.

1

Datum:

Svibanja, 2020


Glavni projektant:


Darija Sinovčić, dipl.ing.arh.



Projektant:


Zlatko Madžar dipl.inž.stroj.


Suradnik:

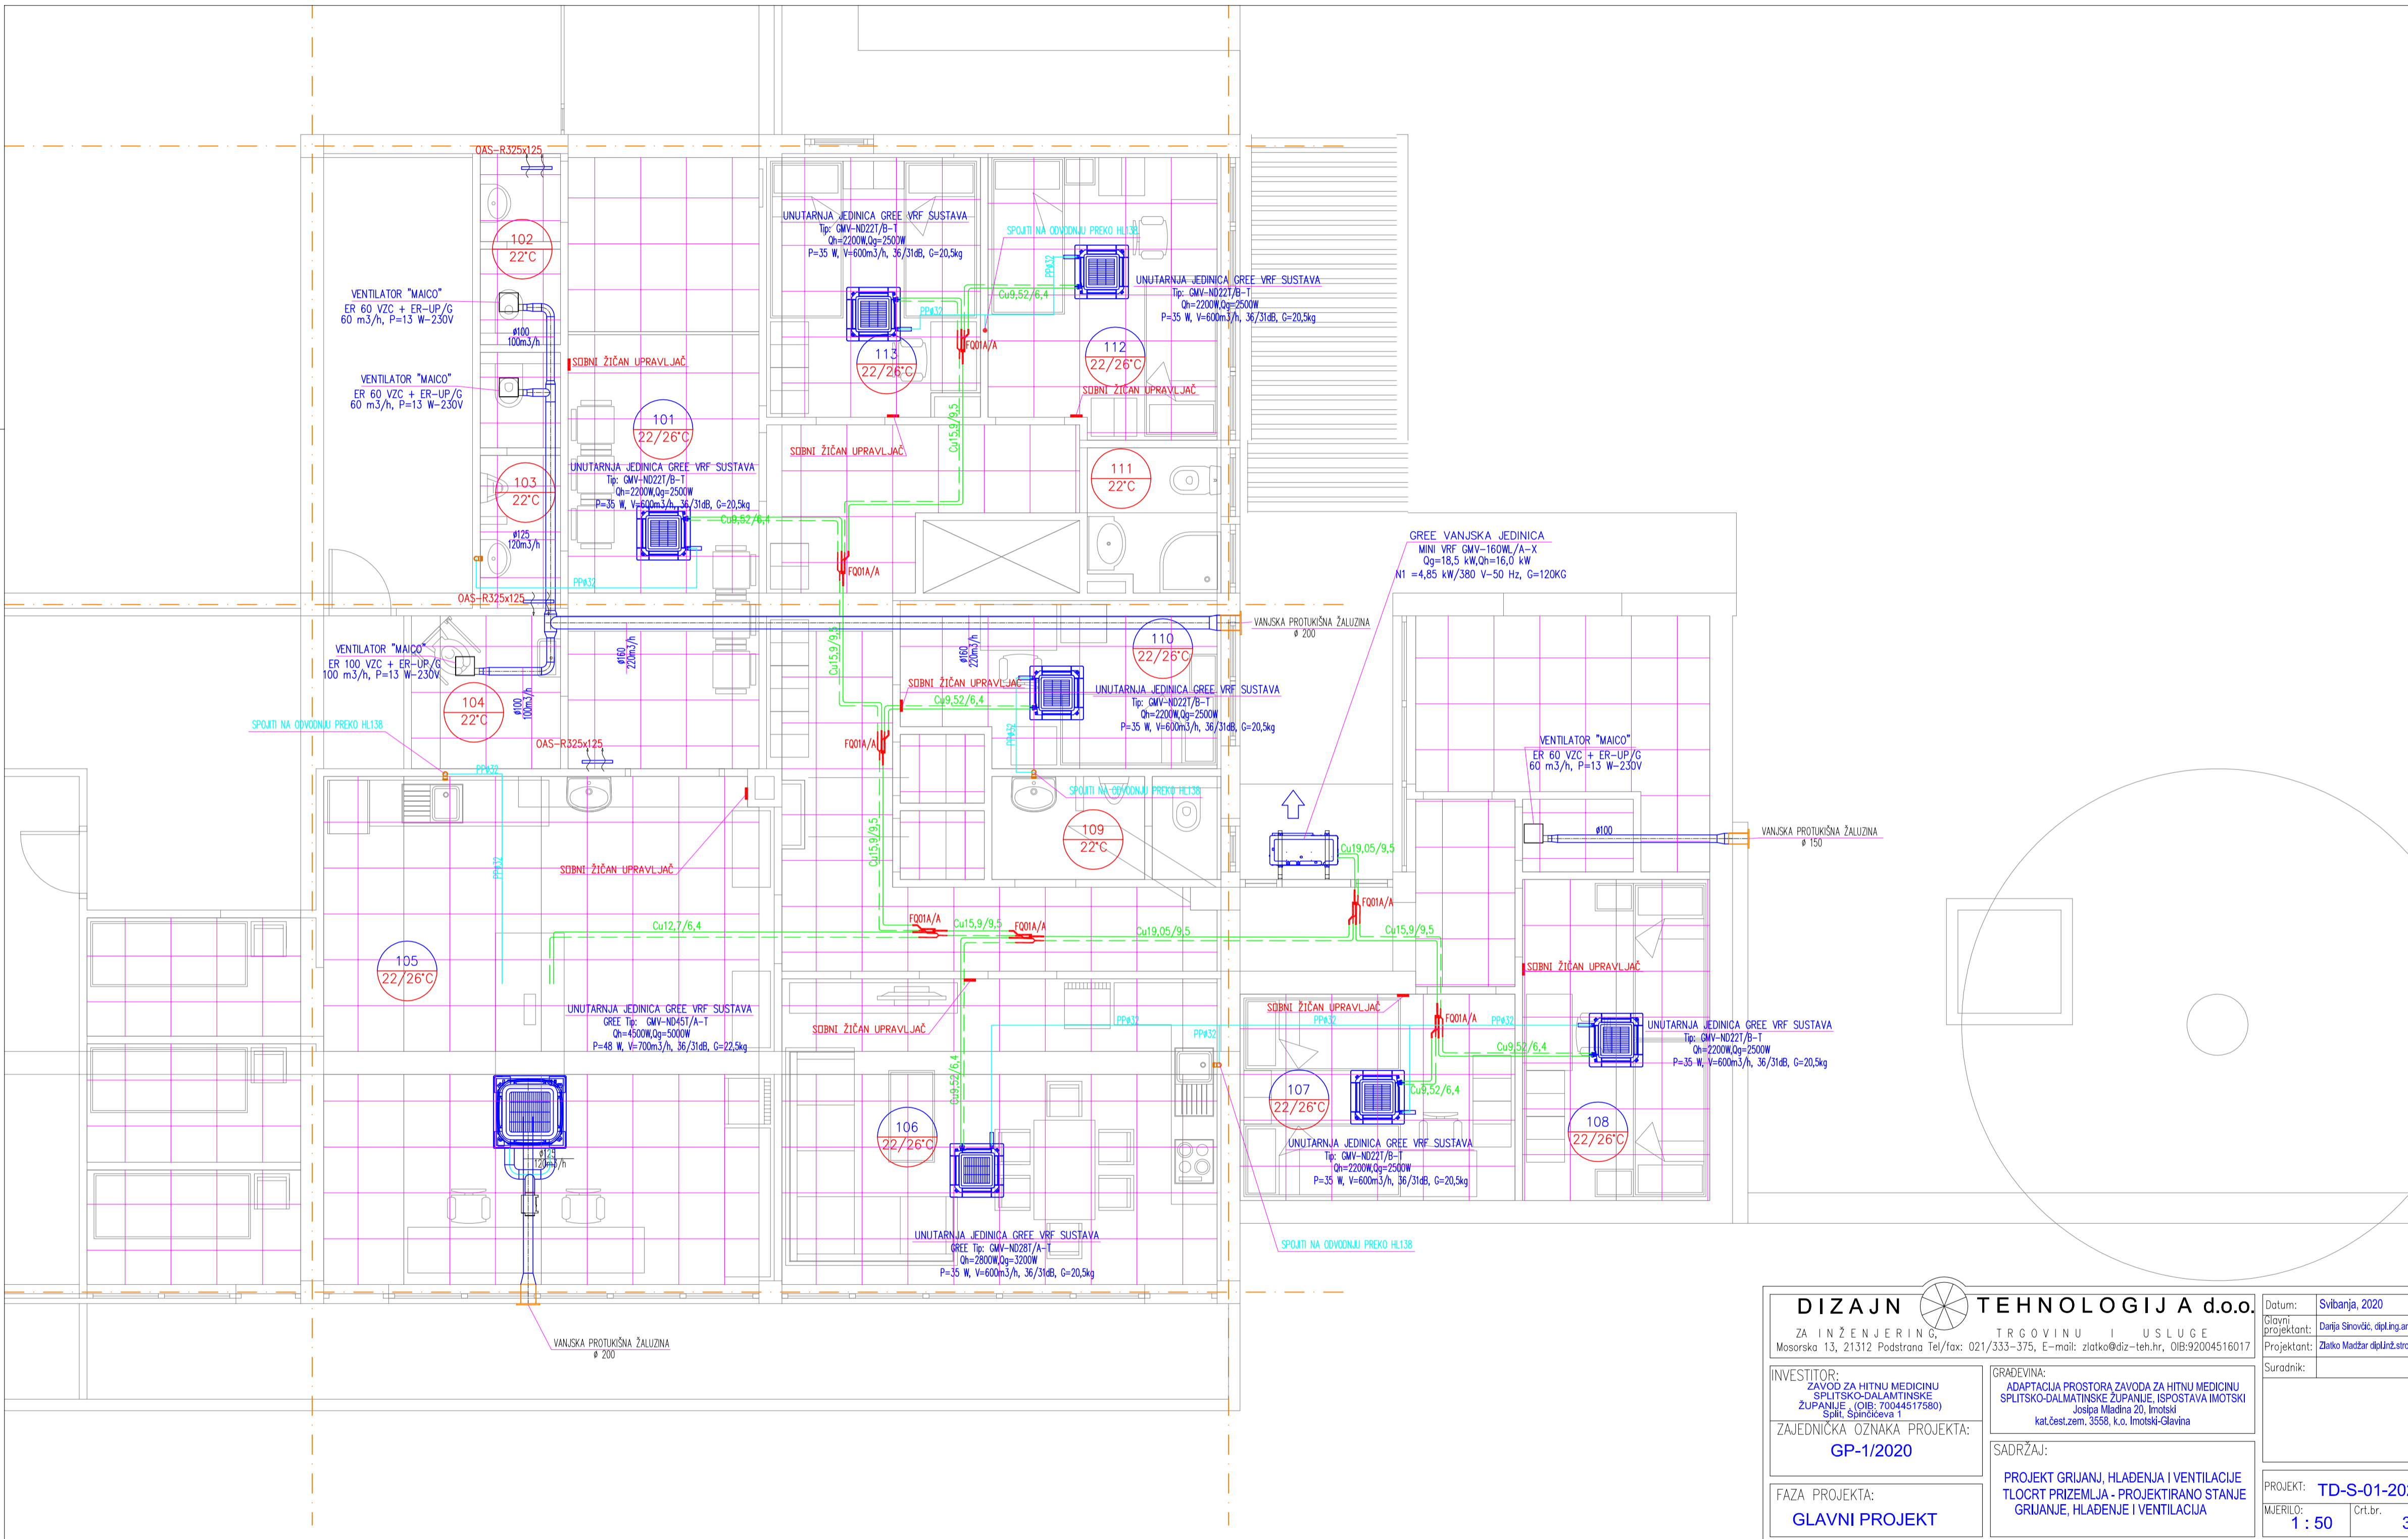

DIZAJN  TEHNOLOGIJA d.o.o.		Datum: Svibanj, 2020	
ZA INŽENJERING, TRGOVINU I USLUGE		Glavni projektant: Danija Sinović, dipl.ing.arh.	
Mosorska 13, 21312 Podstrana Tel/fax: 021/333-375, E-mail: zlatko@diz-teh.hr, OIB:92004516017		Projektant: Zlatko Madžar dipl.inž.stroj.	
INVESTITOR: ZAVOD ZA HITNU MEDICINU SPLITSKO-DALMATINSKE ŽUPANIJE (OIB: 70044517580) Split, Spričkeva 1		Suradnik:	
ZAJEDNIČKA OZNAKA PROJEKTA: GP-1/2020		PROJEKT: TD-S-01-2020	
FAZA PROJEKTA: GLAVNI PROJEKT		MJERILO: 1 : 50	Crt.br. 3
GRAĐEVINA: ADAPTACIJA PROSTORA ZAVODA ZA HITNU MEDICINU SPLITSKO-DALMATINSKE ŽUPANIJE (ISPOSTAVA IMOTSKI Josipa Mladina 20, Imotski kat.čest.zem. 3558, k.o. Imotski-Glavina		SADRŽAJ: PROJEKT GRIJANJE, HLADENJE I VENTILACIJE TLOCRT PRIZEMLJA - PROJEKTIRANO STANJE GRIJANJE, HLADENJE I VENTILACIJA	

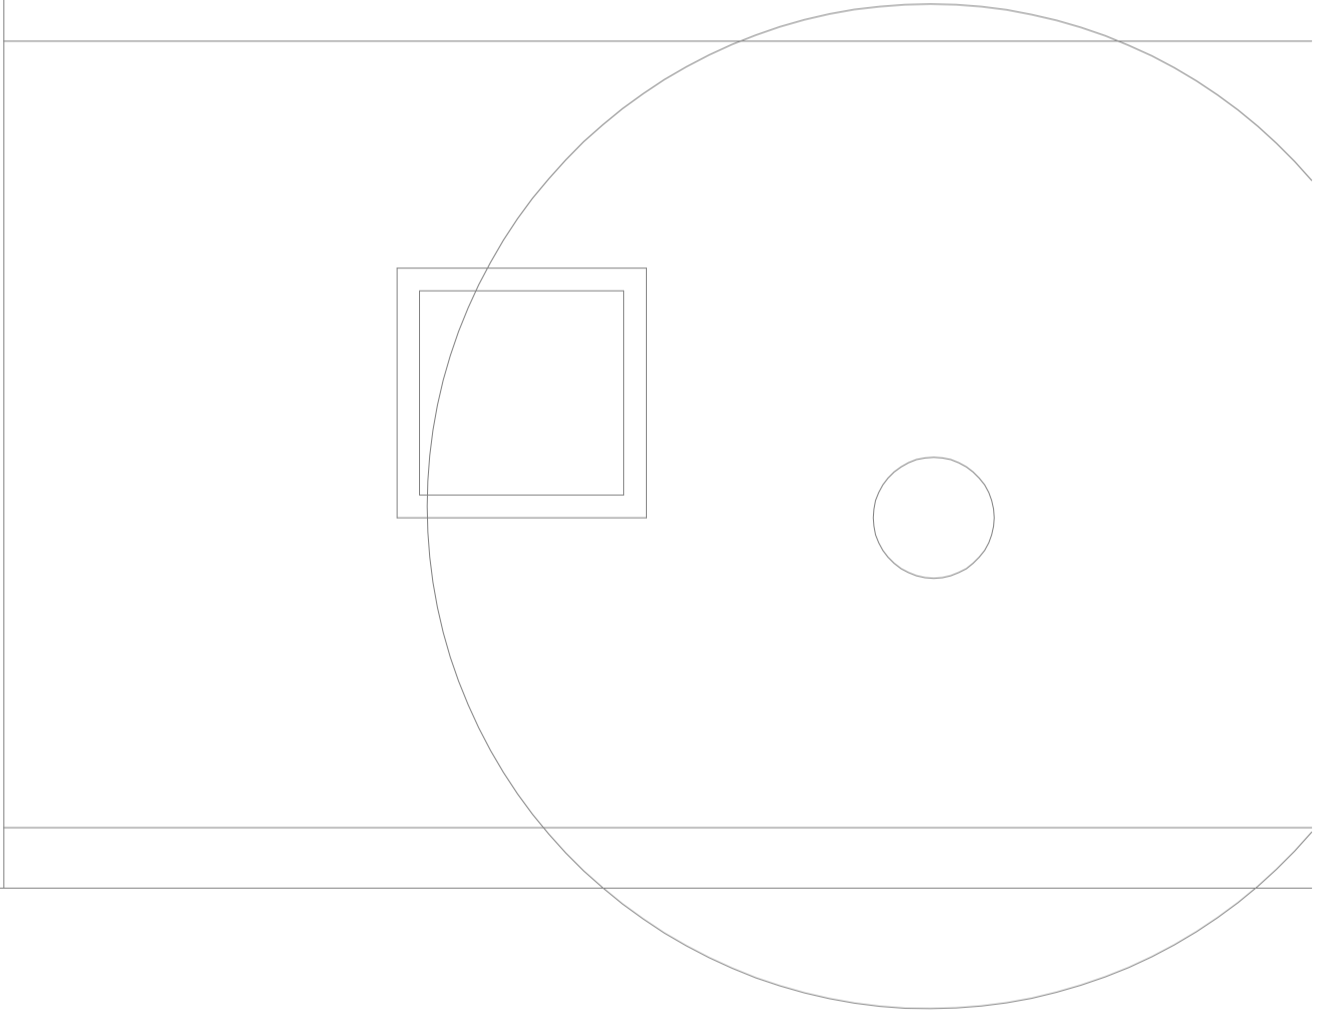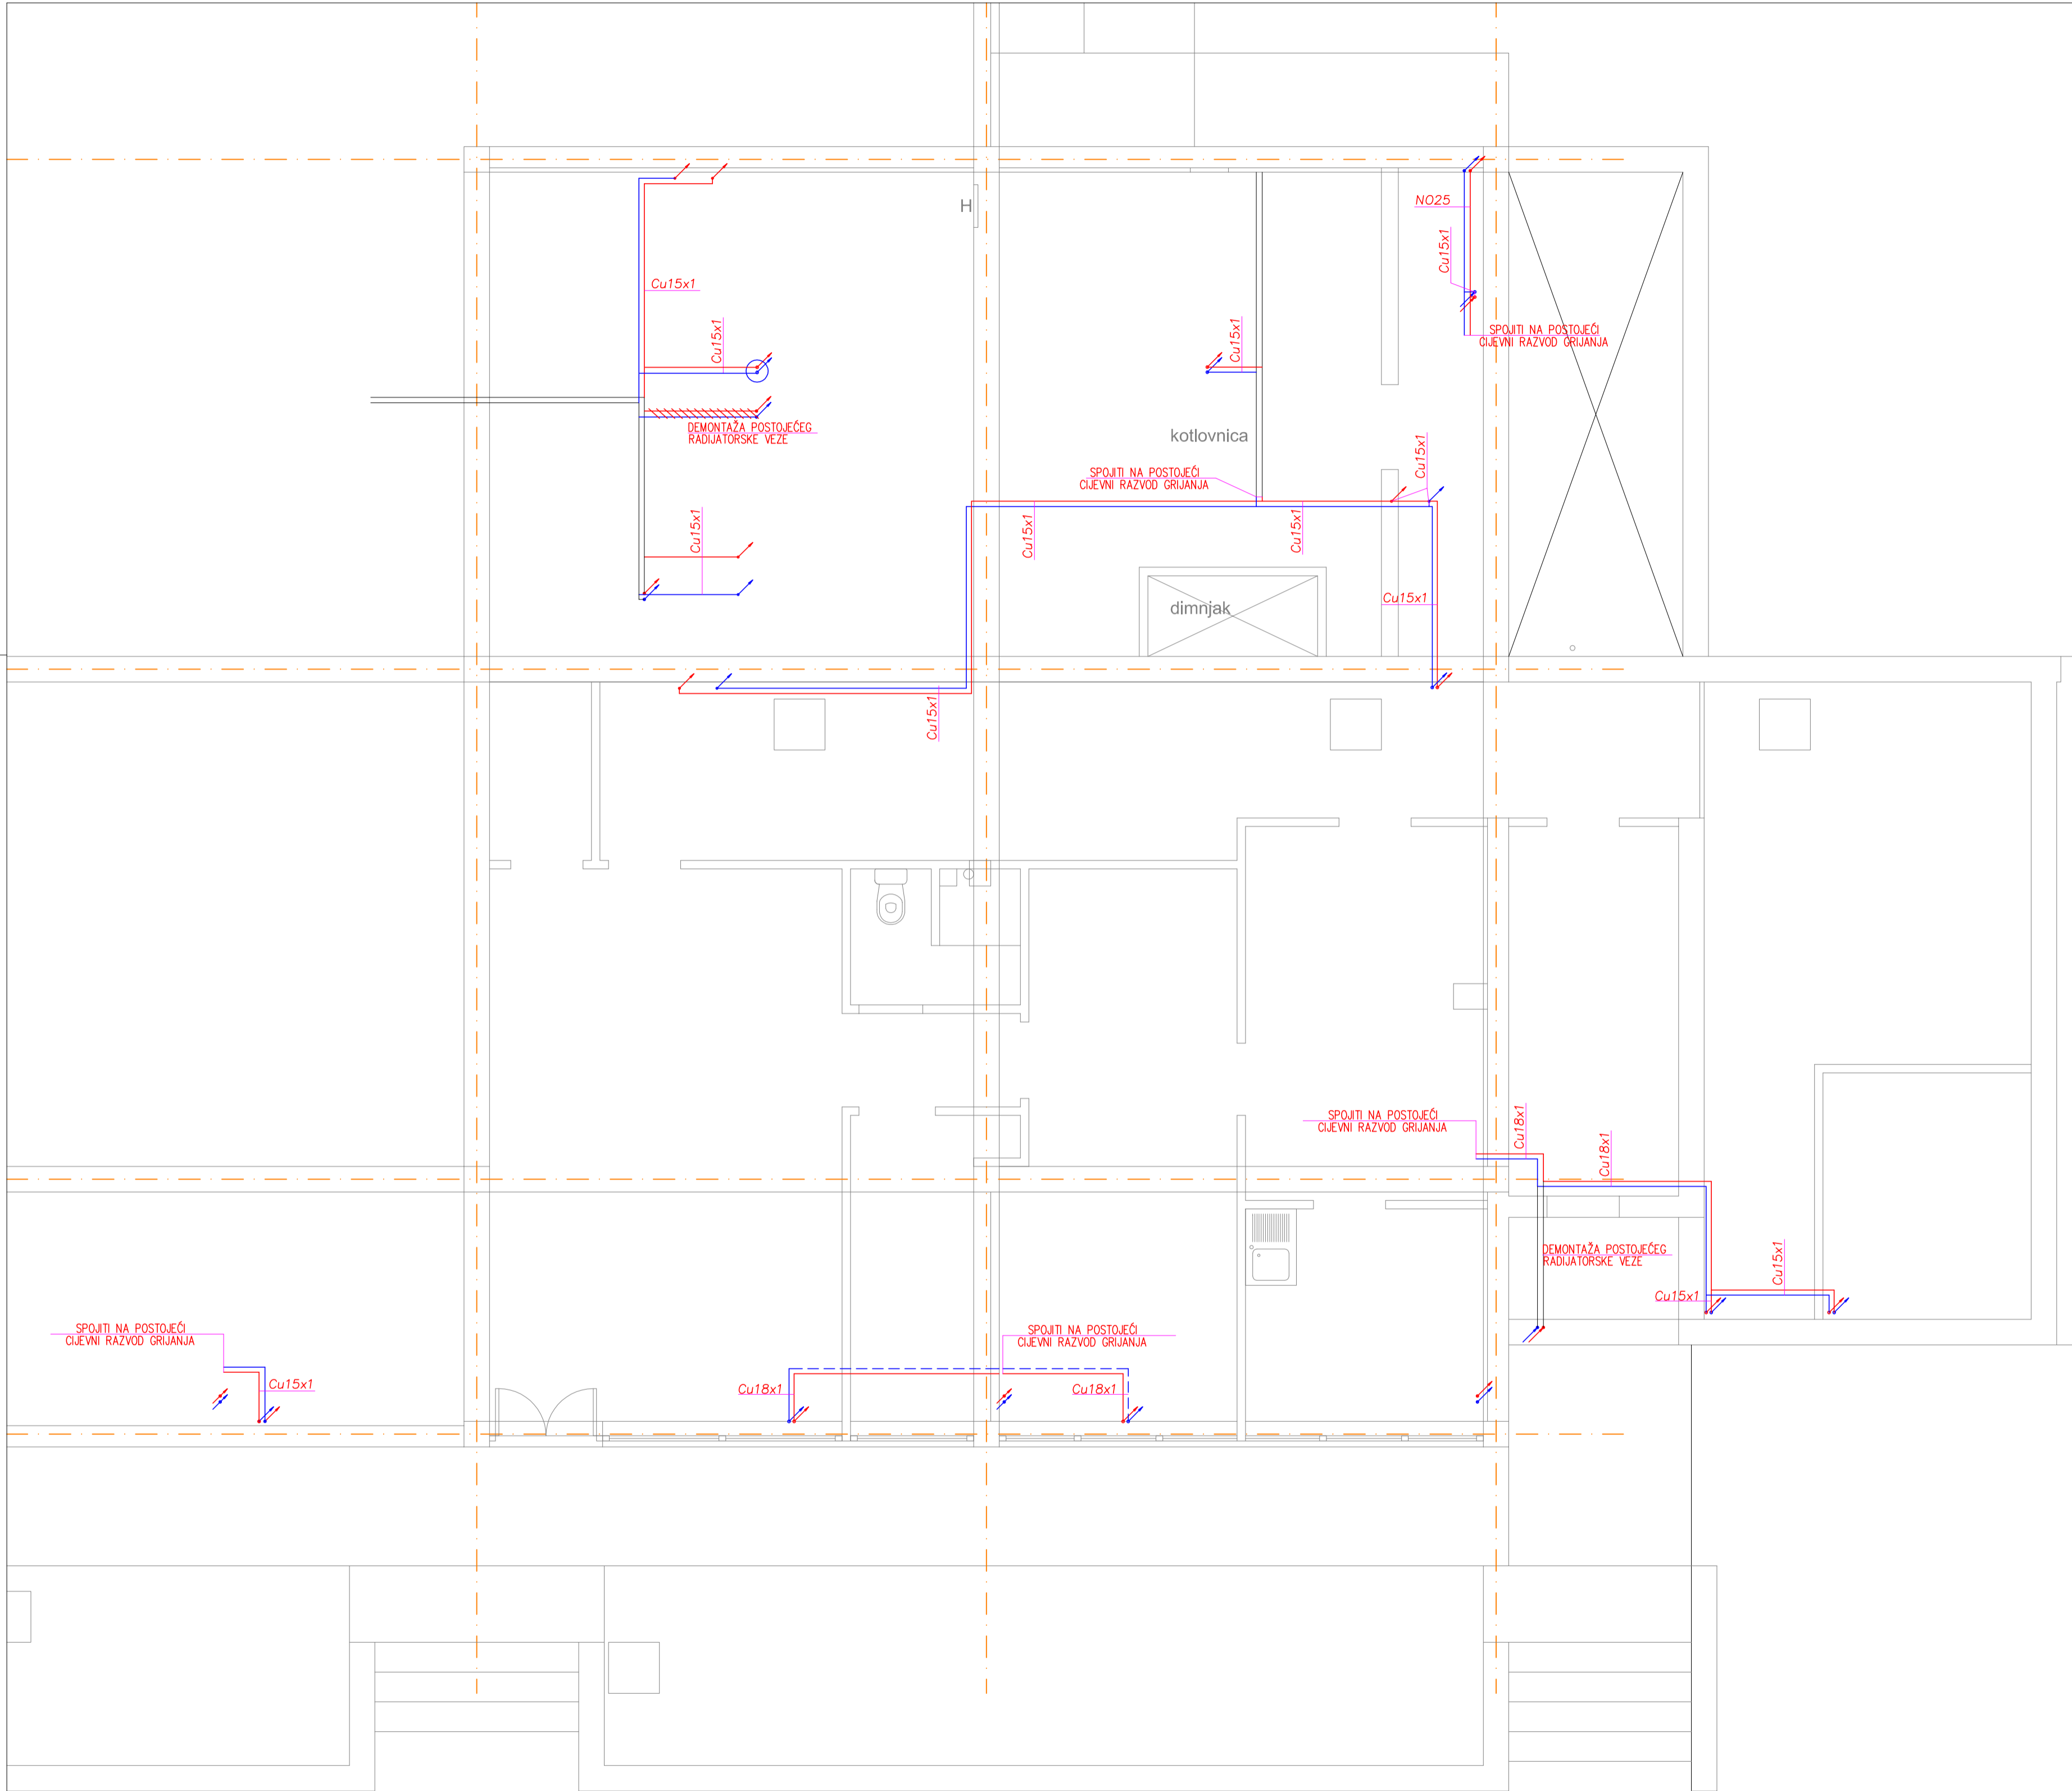

DIZAJN  TEHNOLOGIJA d.o.o.		Datum:	Svibanja, 2020
ZA INŽENJERING, TRGOVINU I USLUGE Mosorska 13, 21312 Podstrana Tel/fax: 021/333-375, E-mail: zlatko@diz-teh.hr, OIB:92004516017		Glavni projektant:	Darija Sinovčić, diplomirani arh.
INVESTITOR: ZAVOD ZA HITNU MEDICINU SPLITSKO-DALMATINSKE ŽUPANIJE (OIB: 70044917580) Split, Sprišćeva 1		Projektant:	Zlatko Madžar diplomirani stroj.
ZAJEDNIČKA OZNAKA PROJEKTA: GP-1/2020		Suradnik:	
GRAĐEVINA: ADAPTACIJA PROSTORA ZAVODA ZA HITNU MEDICINU SPLITSKO-DALMATINSKE ŽUPANIJE, ISPOSTAVA IMOTSKI Josipa Mladina 20, Imotski kat.čest.zem. 3558, k.o. Imotski-Glavina		PROJEKT:	TD-V-01-2020
FAZA PROJEKTA: GLAVNI PROJEKT		MJERILO:	1 : 50
SADRŽAJ: PROJEKT GRIJANJ, HLADENJA I VENTILACIJE TLOCRT SUTERENA- RADIJATORSKO GRIJANJE		Crt.br.	4

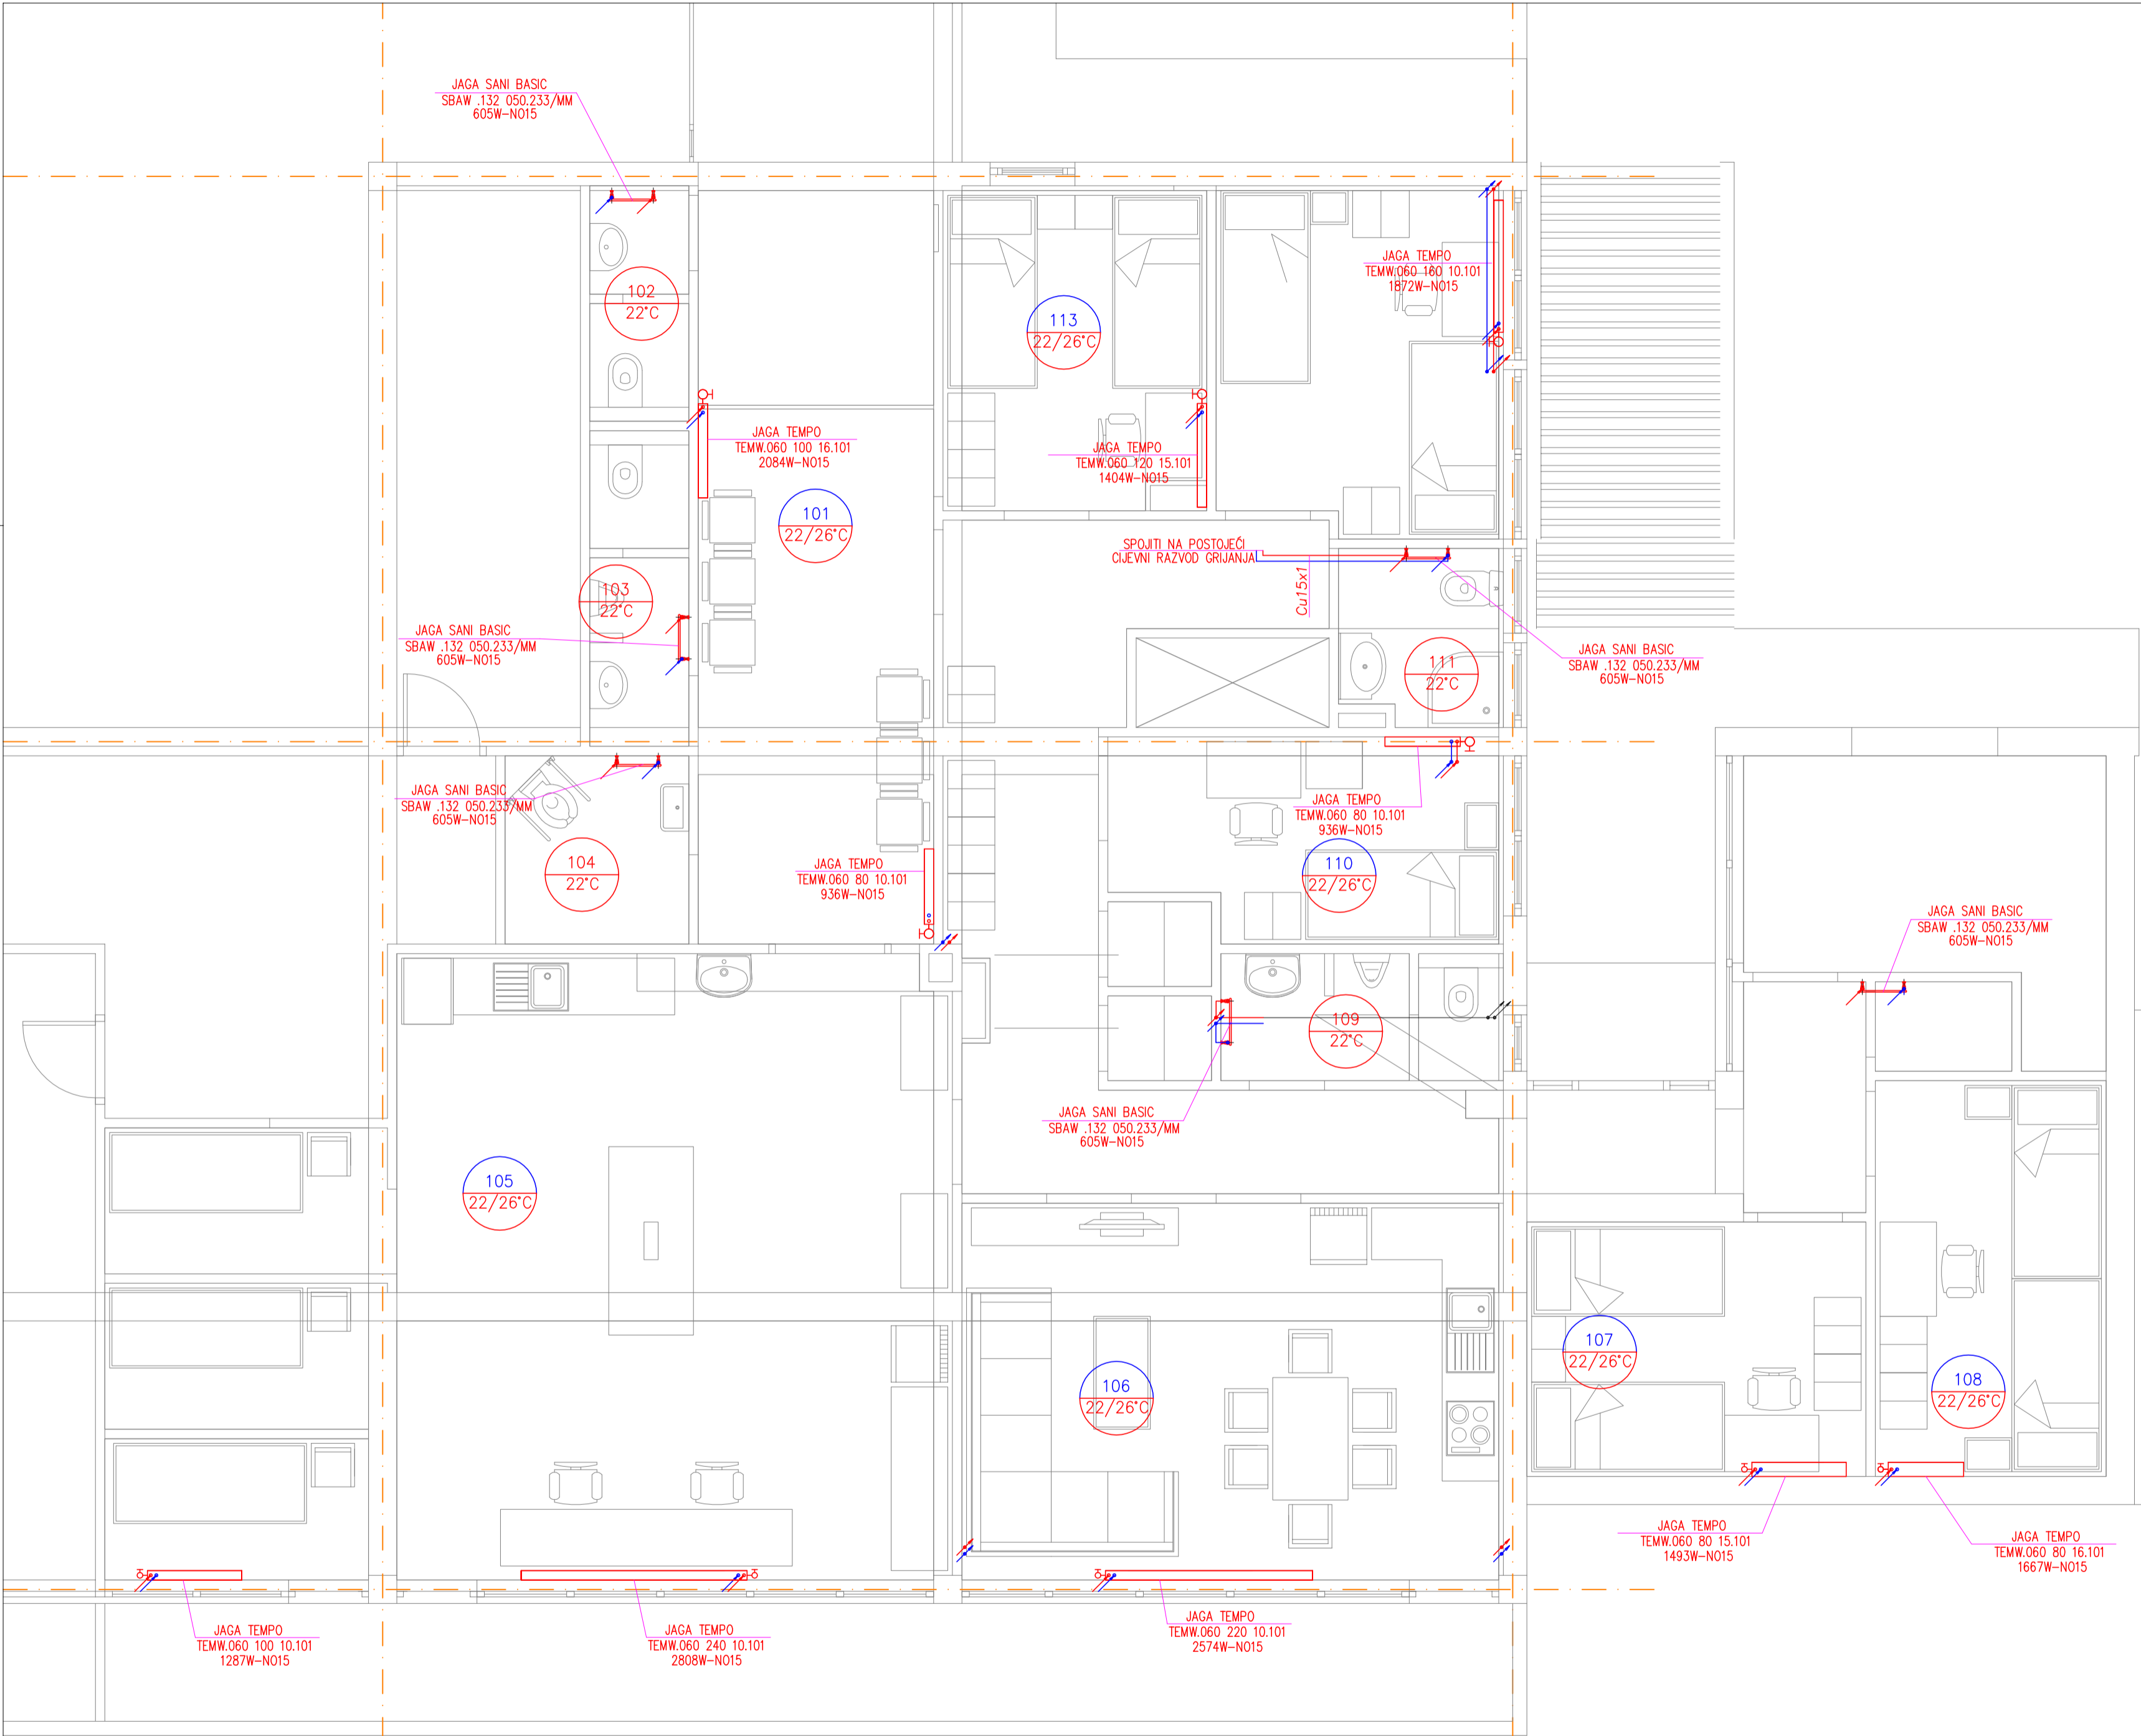

DIZAJN

TEHNOLOGIJA d.o.o.

ZA INŽENJERING, TRGOVINU I USLUGE

Mosorska 13, 21312 Podstrana Tel/fax: 021/333-375, E-mail: zlatko@diz-teh.hr, OIB:92004516017

INVESTITOR:

ZAVOD ZA HITNU MEDICINU
SPLITSKO-DALMATINSKE
ŽUPANIJE (OIB: 70344517580)
Split, Spinciceva 1

GRAĐEVINA:

ADAPTACIJA PROSTORA ZAVODA ZA HITNU MEDICINU
SPLITSKO-DALMATINSKE ŽUPANIJE, ISPOSTAVA IMOTSKI
Josipa Mladina 20, Imotski
kat.čest.zem. 3558, k.o. Imotski-Glavina

SAVRHA:

PROJEKT GRIJANJA, HLADENJA I VENTILACIJE
TLOORT SUTERENA- RADIJATORSKO GRIJANJE

FAZA PROJEKTA:

GLAVNI PROJEKT

PROJEKT:

TD-S-01-2020

MJERILO:

1 : 50

Cr.t.br.

5

Datum:

Svibanj, 2020


Glojni projektant:

Danja Sinovčić, dipl.ing.arh.


Projektant:


Zlatko Madžar dipl.inž.stroj.

Suradnik:

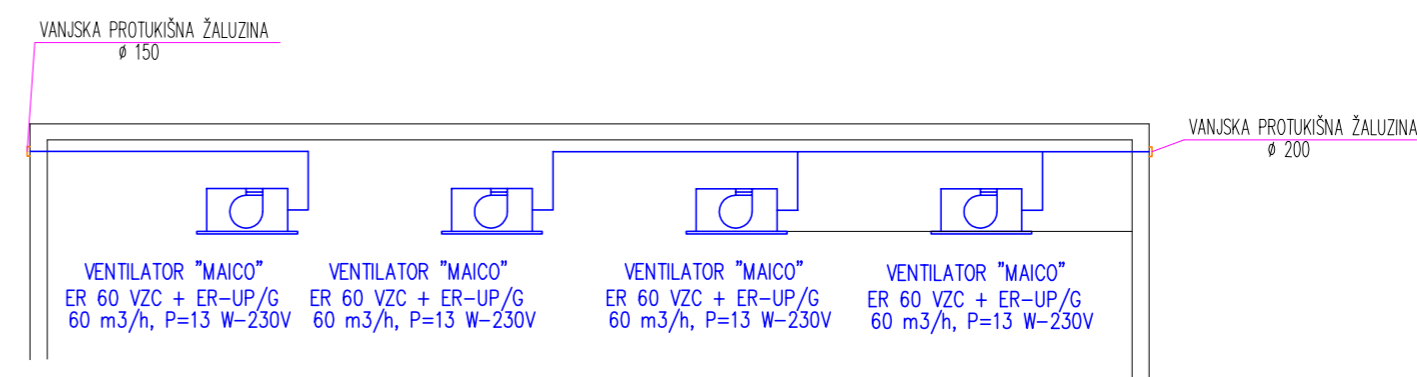

<div style="display: flex; align-items: center; justify-content: space-between;"> <div style="text-align: left; flex: 1;"> <h1 style="margin: 0;">DIZAJN</h1> <p style="margin: 5px 0;">ZA INŽENJERING,</p> <p style="margin: 0;">Mosorska 13, 21312 Podstrana Tel/fax: 021/333-375, E-mail: zlatko@dis-teh.hr, 018:92004516017</p> </div> <div style="text-align: center; flex: 0.5;">  </div> <div style="text-align: right; flex: 1;"> <h1 style="margin: 0;">TEHNOLOGIJA d.o.o.</h1> <p style="margin: 5px 0;">TRGOVINU I USLUGE</p> </div> </div>		<p>Datum: Svibanja, 2020</p> <p>Glavni projektant: Darja Sinovčić, dipl.ing.arh.</p> <p>Projektant: Zlatko Madžar dipl.inž.stroj.</p> <p>Suradnik: </p>
<p>INVESTITOR:</p> <p style="margin-left: 20px;">ZAVOD ZA HITNU MEDICINU SPLITSKO-DALMATINSKE ŽUPANIJE (OIB: 70044517580) <i>Spilki, Spincigeva 1</i></p> <p>ZAJEDNIČKA OZNAKA PROJEKTA:</p> <p style="text-align: center; font-weight: bold; font-size: 1.2em;">GP-1/2020</p>	<p>GRAĐEVINA:</p> <p style="margin-left: 20px;">ADAPTACIJA PROSTORA ZAVODA ZA HITNU MEDICINU SPLITSKO-DALMATINSKE ŽUPANIJE, ISPOSTAVA IMOTSKI Josipa Mladina 20, Imotski kat.čest.zem. 3558, k.o. Imotski-Glavina</p>	
<p>FAZA PROJEKTA:</p> <p style="text-align: center; font-weight: bold; font-size: 1.2em;">GLAVNI PROJEKT</p>	<p>SADRŽAJ:</p> <p style="text-align: center; font-weight: bold; font-size: 1.2em;">PROJEKT GRIJANJ, HLAĐENJA I VENTILACIJE HEMA ENERGETIKE</p>	
<p>PROJEKT: TD-S-01-2020</p>		<p>MJERILO: Crt.br.</p> <p style="text-align: center; font-weight: bold; font-size: 1.5em;">6</p>

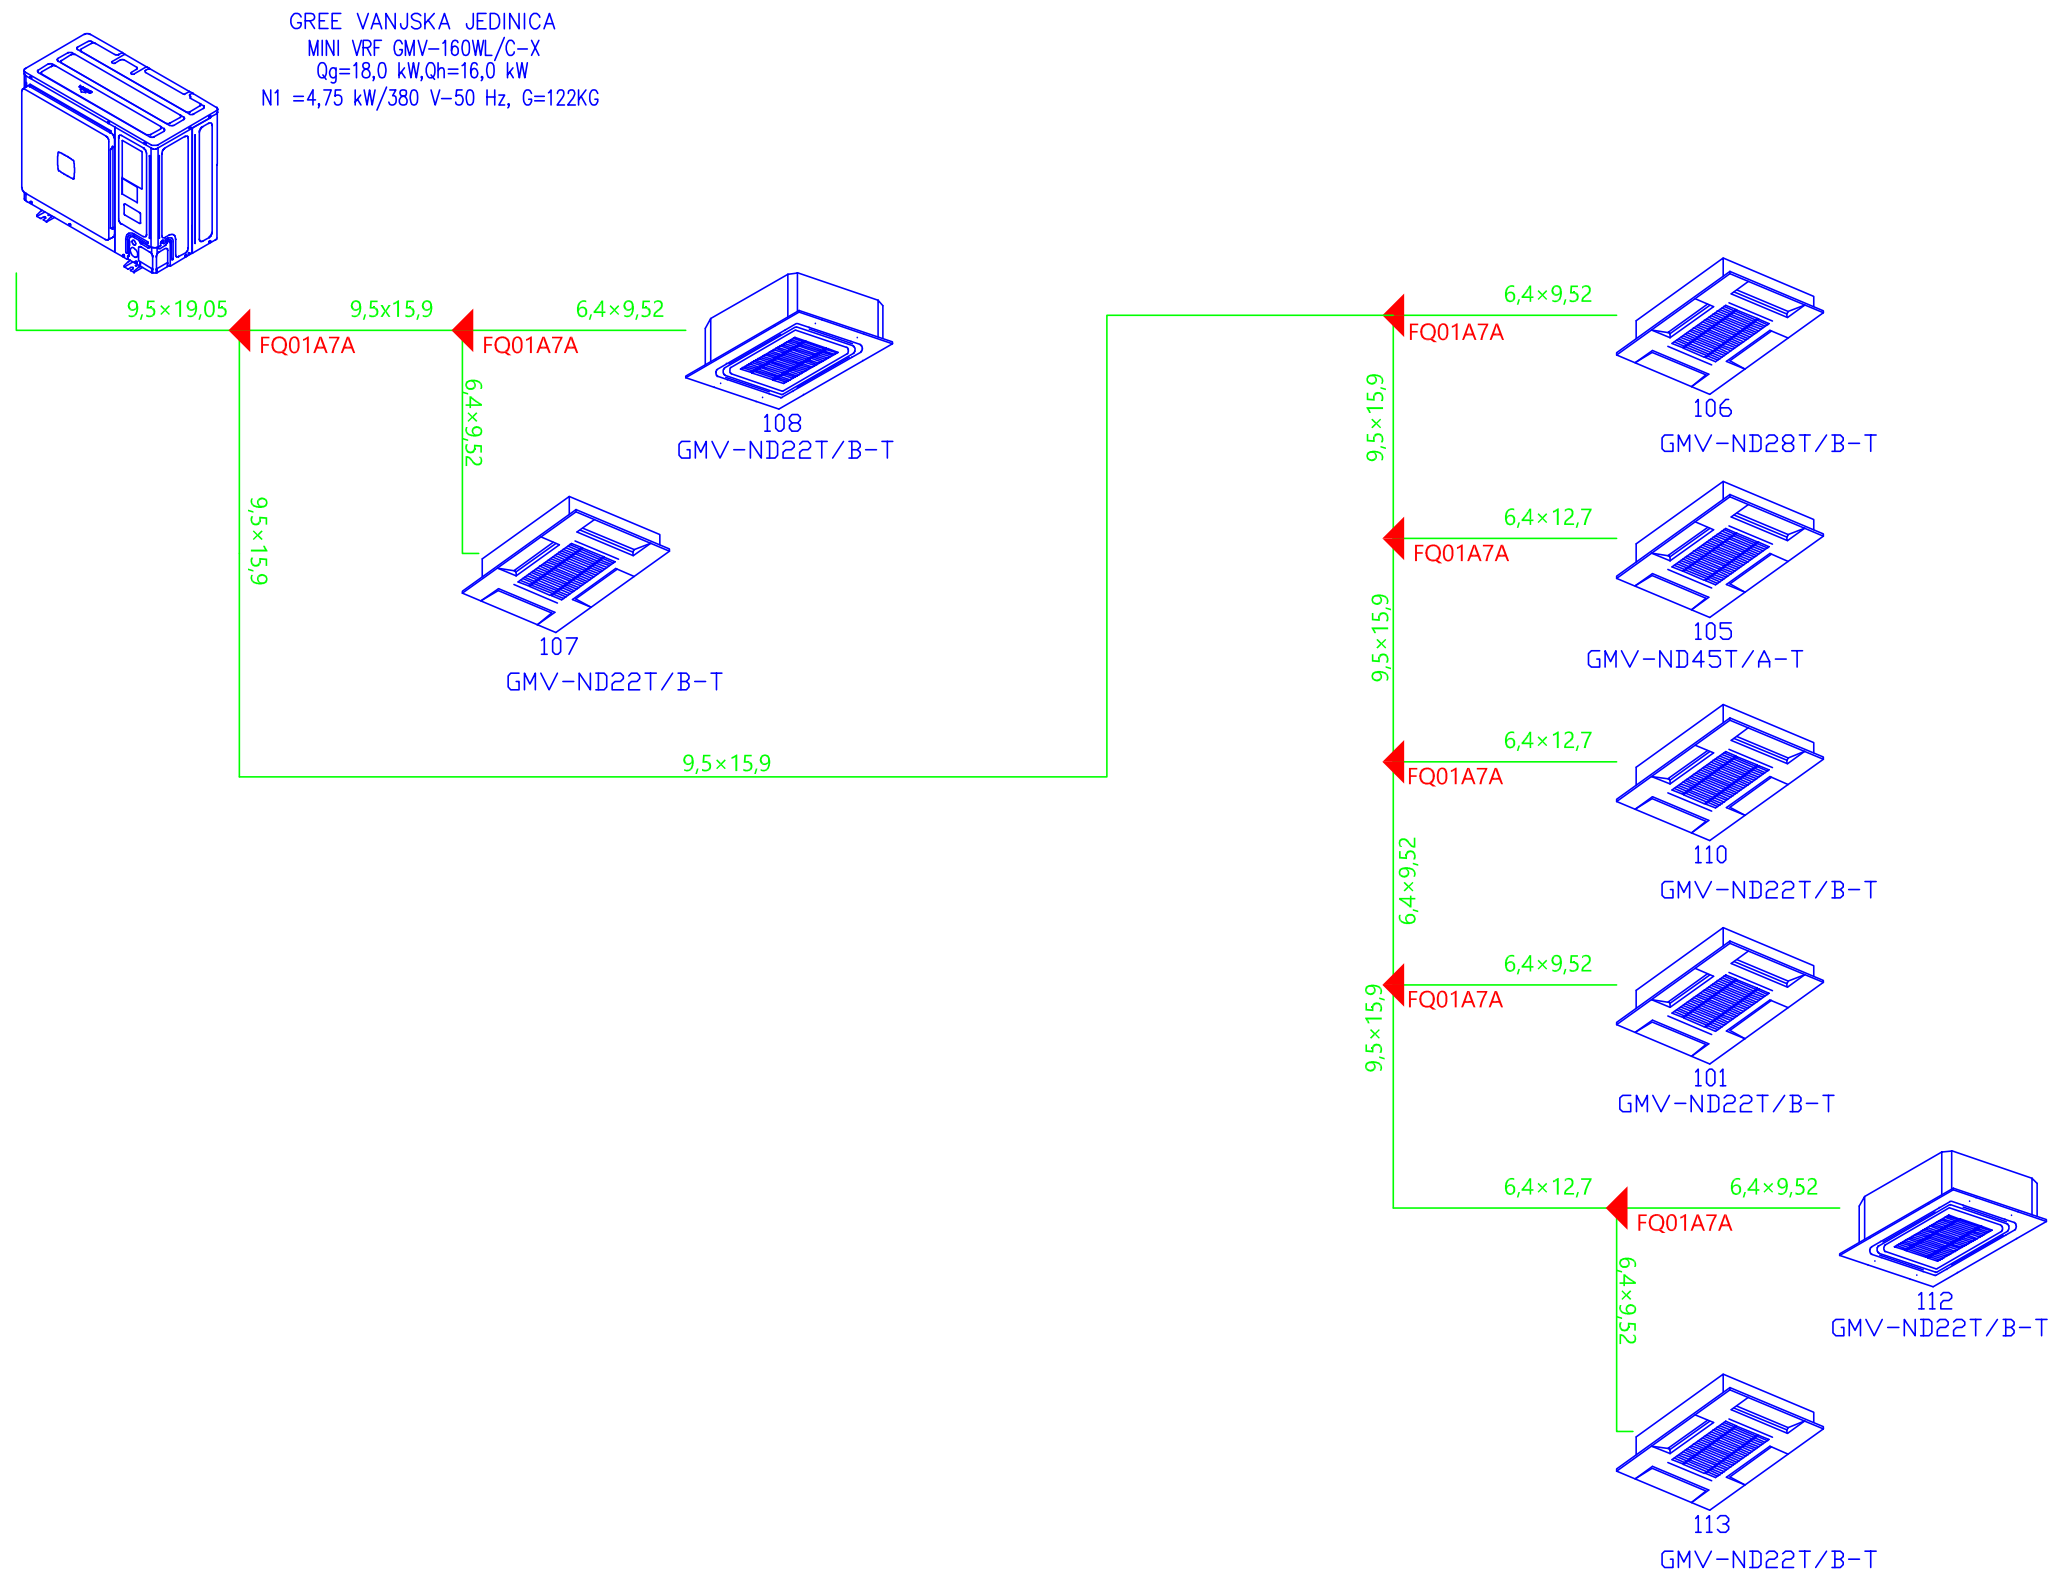

DIZAJN  TEHNOLOGIJA d.o.o.	
ZA INŽENJERING, TRGOVINU I USLUGE Mosorska 13, 21312 Podstrana Tel/fax: 021/333-375, E-mail: zlatko@diz-teh.hr, OIB:92004516017	
INVESTITOR: ZAVOD ZA HITNU MEDICINU SPLITSKO-DALAMTINSKE ŽUPANIJE (OIB: 70044517580) Split, Spinciceva 1	GRAĐEVINA: ADAPTACIJA PROSTORA ZAVODA ZA HITNU MEDICINU SPLITSKO-DALMATINSKE ŽUPANIJE, ISPOSTAVA IMOTSKI Josipa Mladina 20, Imotski kat.čest.zem. 3558, k.o. Imotski-Glavina
SAJEDNIČKA OZNAKA PROJEKTA: GP-1/2020	SAJRŽAJ: PROJEKT GRIJANJ, HLAĐENJA I VENTILACIJE SHEMA CIJEVNOG RAZVODA MINI VRV SUSTAVA
FAZA PROJEKTA: GLAVNI PROJEKT	
Datum: Svibanja, 2020	Glavni projektant: Darija Sinovčić, dipl.ing.arh.
Projektant: Zlatko Madžar dipl.inž.stroj.	Suradnik:
PROJEKT: TD-S-01-2020	
MJERILO:	Crt.br. 7